


С К И Ц А  
М 1: 2.500

на УТВЪРЖЕНА ПЛАНОВА НА ЦЕНТРАЛЕН  
ПО ПЛАНА НА ГР. ПАРК "ЦЕНТРАЛЕН"  
област Перник.  
Парцела е записан на.....  
по нот-акт №.....  
Тасов *В. Митрев* /...../

ЦЕНТРАЛЕН ГРООБИЦЕН  
ПАРК "

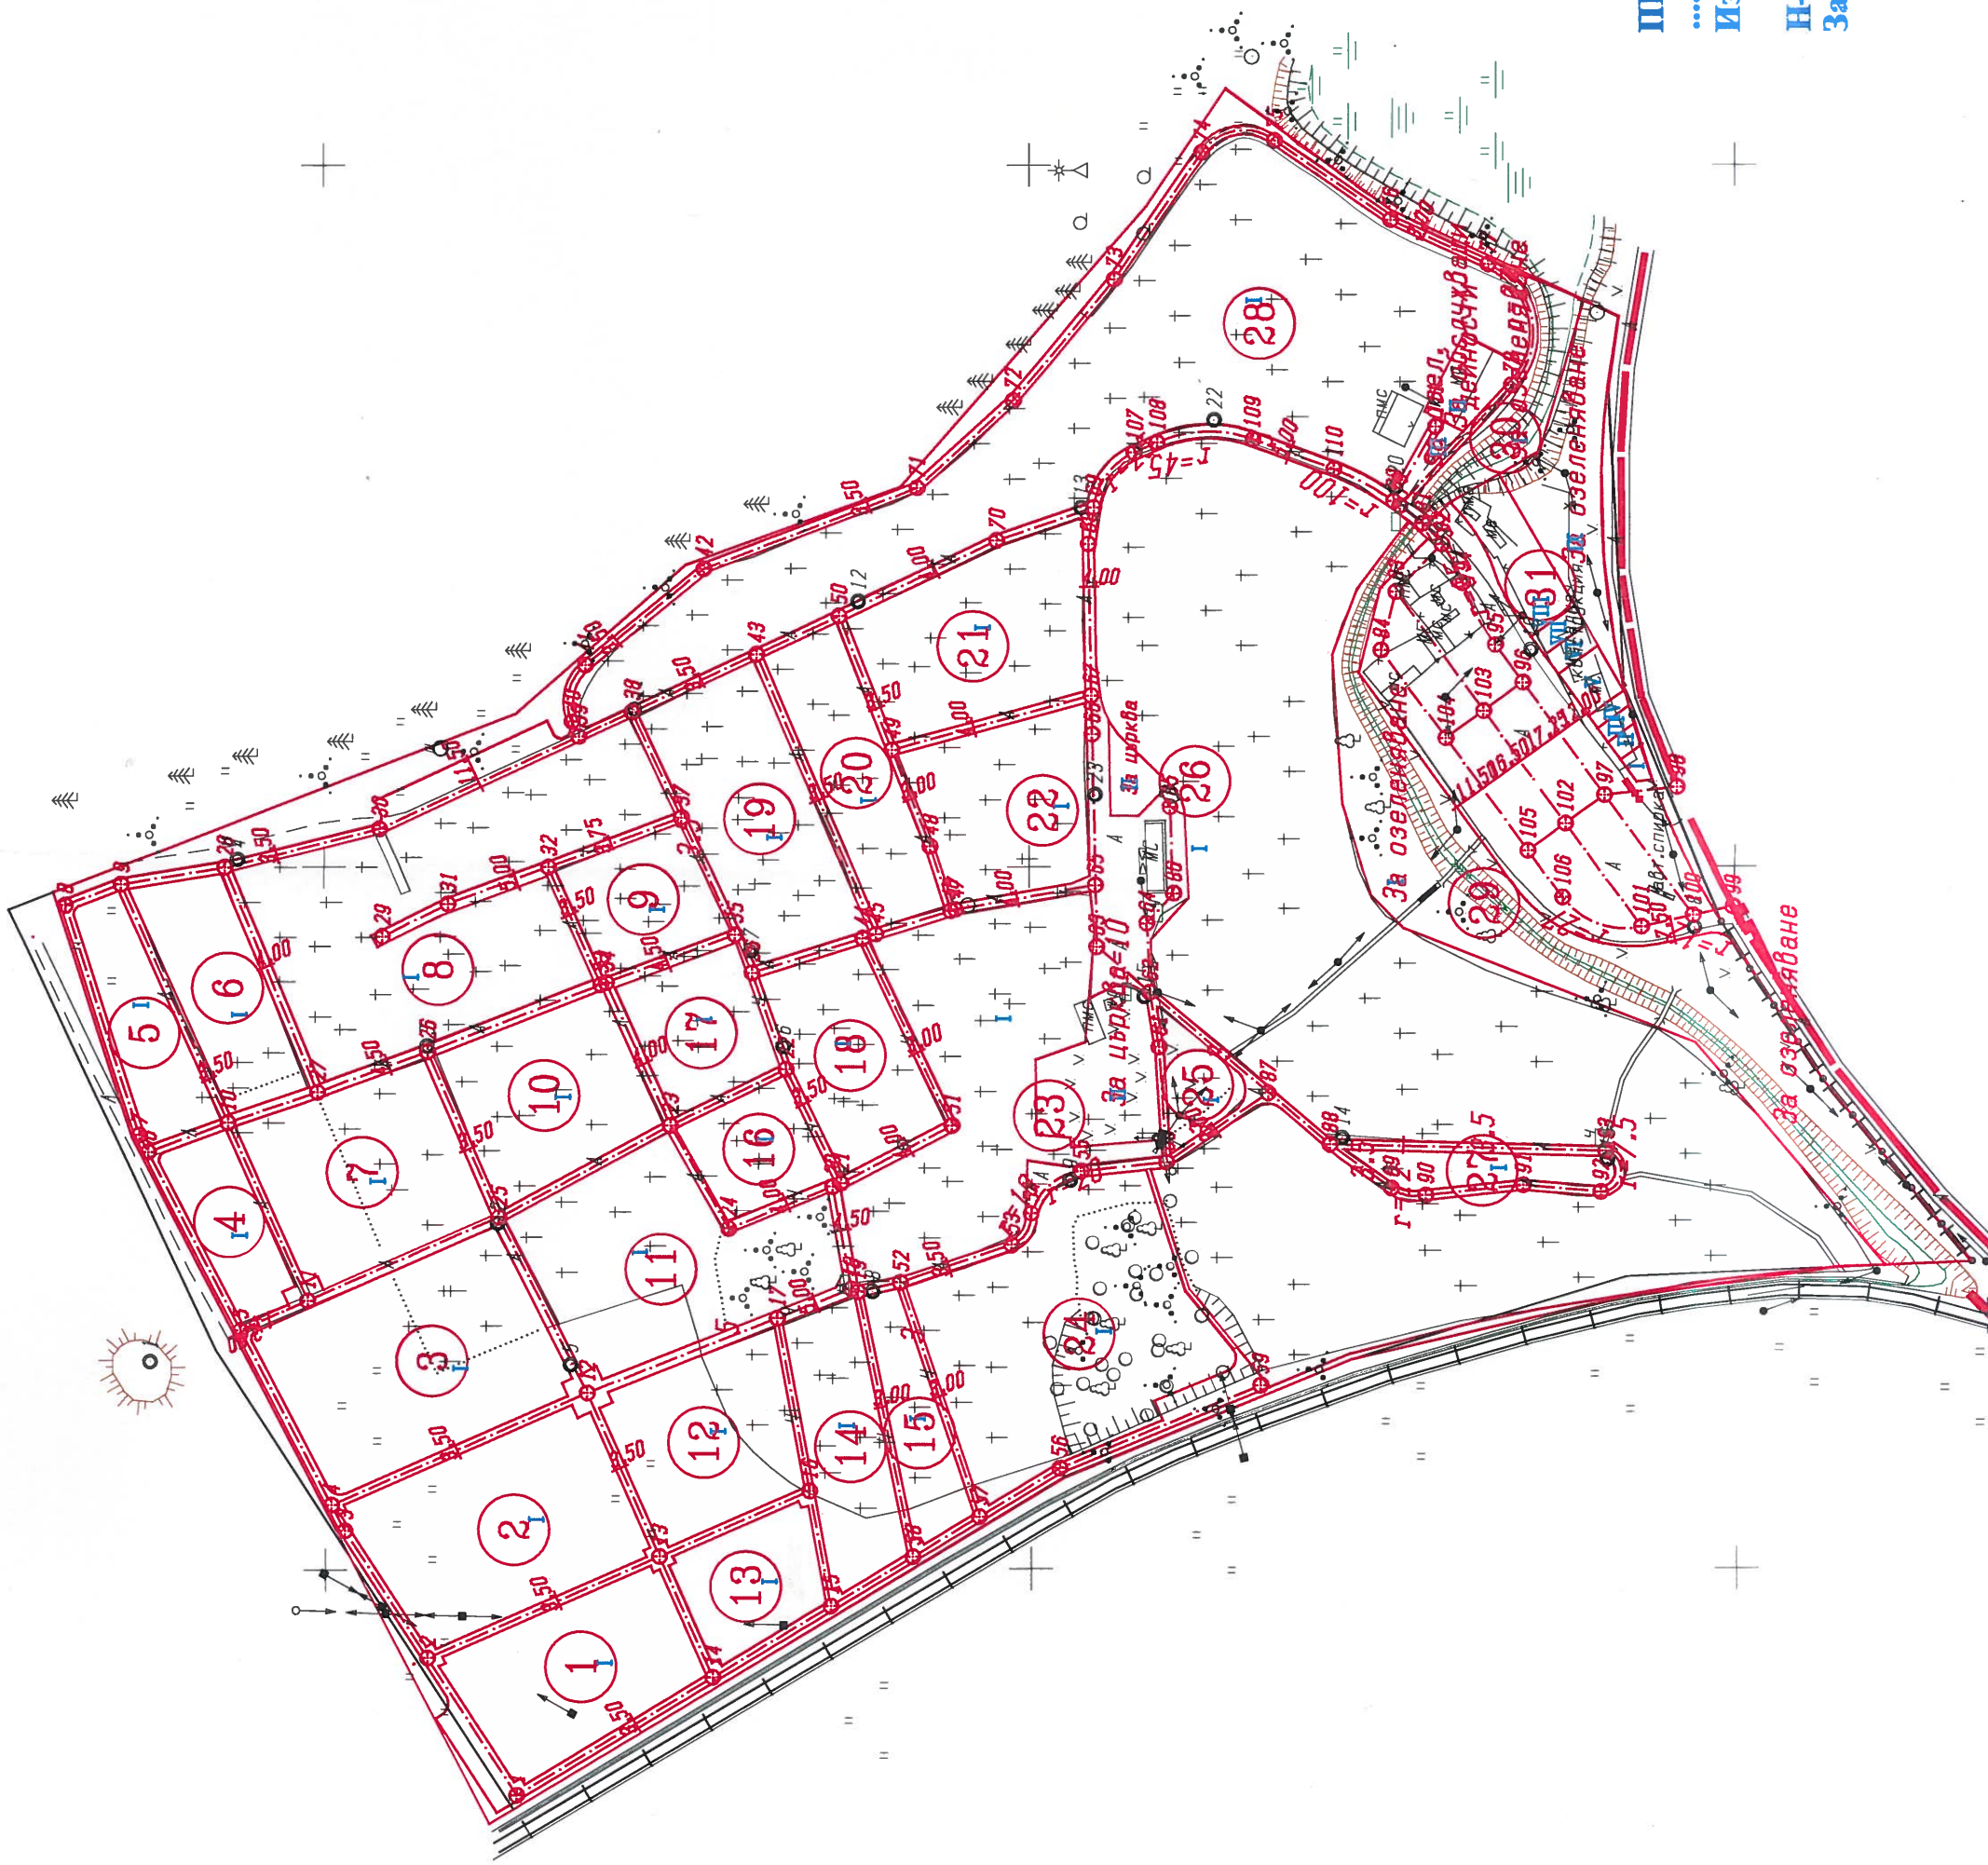

Забележка:

Кадастра е в сила до 01.12.08г.

Регулацията е в сила към днешна дата

ИПЗ утв. със ~~заповед~~ № 833 / 03.06.08г.  
..... утв. със заповед №..... г.  
Изготвил: *В. Митрев* /...../ Дата 24.06.08г.  
Н-к отдел "УТ" инж. Р. Антонов /...../  
Зам. кмет-инж. Вл. Караишев /...../