


1000  
XII  
Правителствено решение

случейна!  
XVII-ОУ "Знаме на мира"

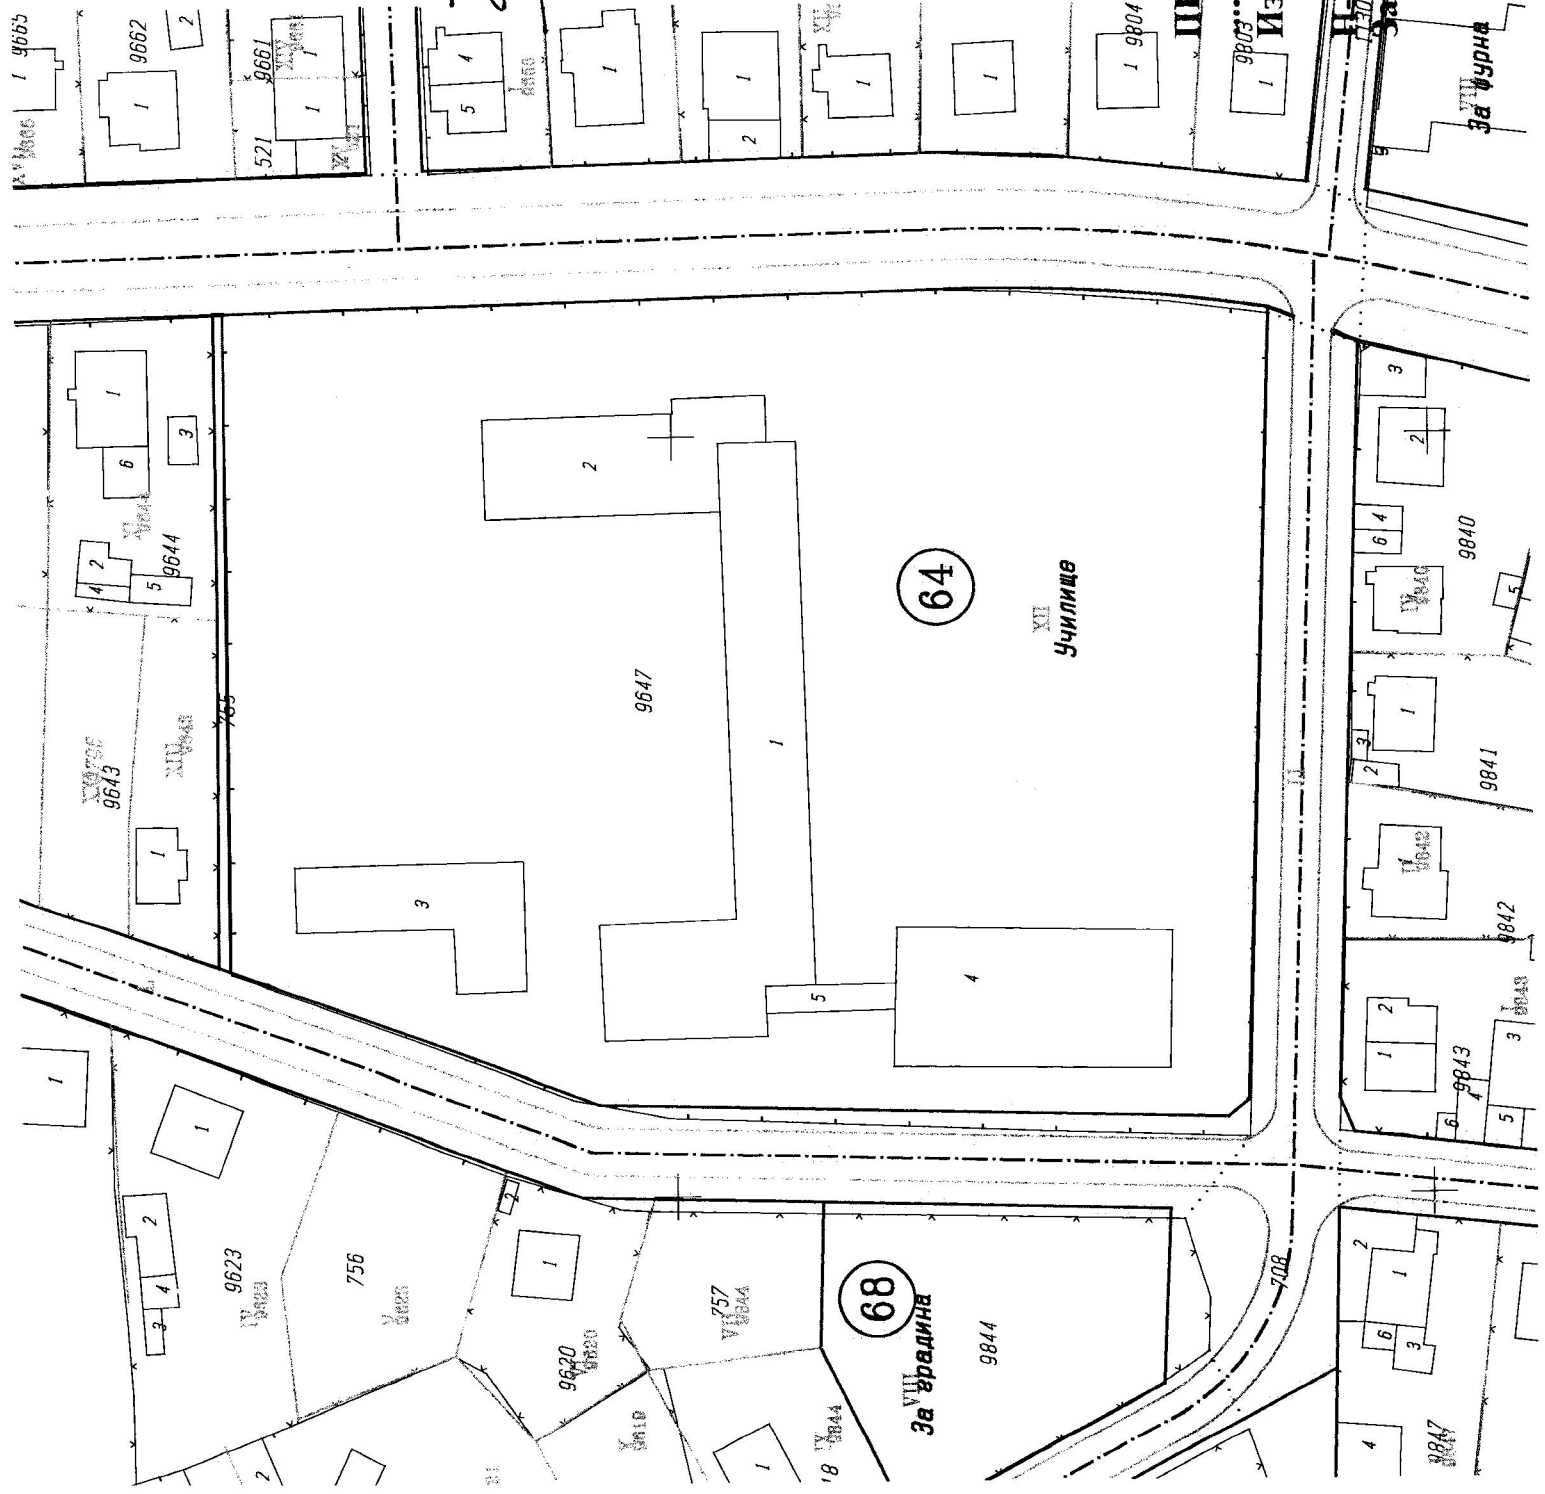

Забележка:

Кадастъра е в сила до 01.12.08г.

Регулацията е в сила към днешна дата

ПРЗ утв. със заповед No 11.5.0... от 01.08.86г.


9803... утв. със заповед No 11.5.0... от 01.08.86г.

Изготвил: *Т. Карамелис* Дата: 28.09.1997г.

НЧК отдел "УТ" инж. Г. Антонов  
Зам. кмет: инж. Вл. Карамелис

1000  
14 165  
Перник-България ма.

срмедно!  
385-9 Филан

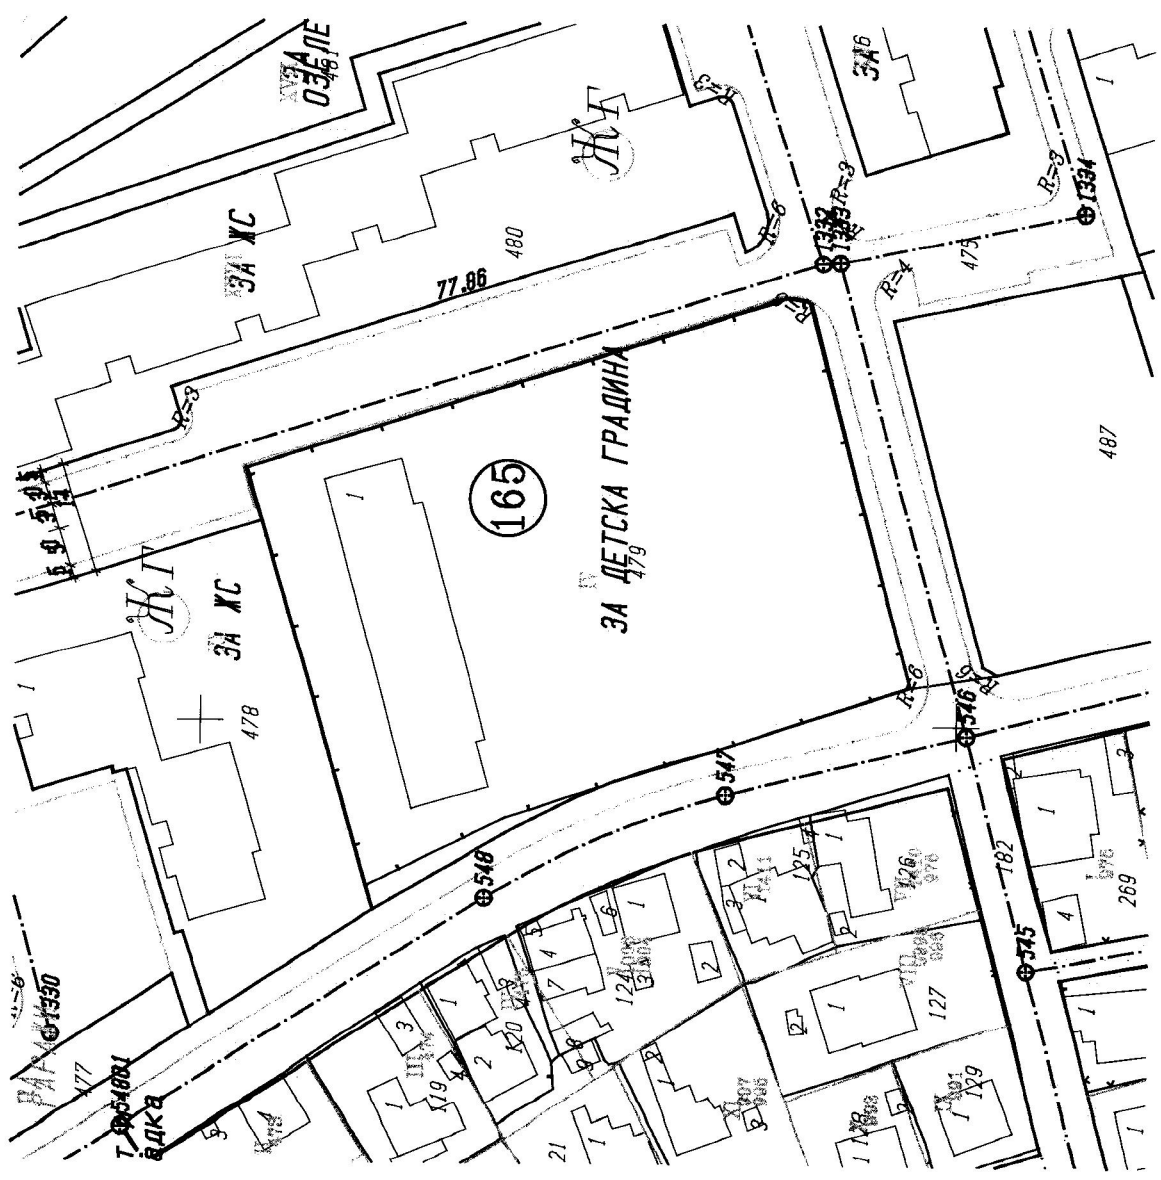


ПРЗ утв. със заповед № 44-23/02.02.86.  
 ..... УТВ. СЪС ЗАПОВЕД № .....  
 ИЗГОТВЕНА ОТ ..... Д-р П. В. ДИВОВА / Д-р А. П. БЪ.  
 Н-к отдел "УТ" и н-ж. Е. Ангелов  
 Зам. кмет-инж. Вл. Карамиров

500  
XIII  
Прим. Балладо

сумеди!

УДГ-9

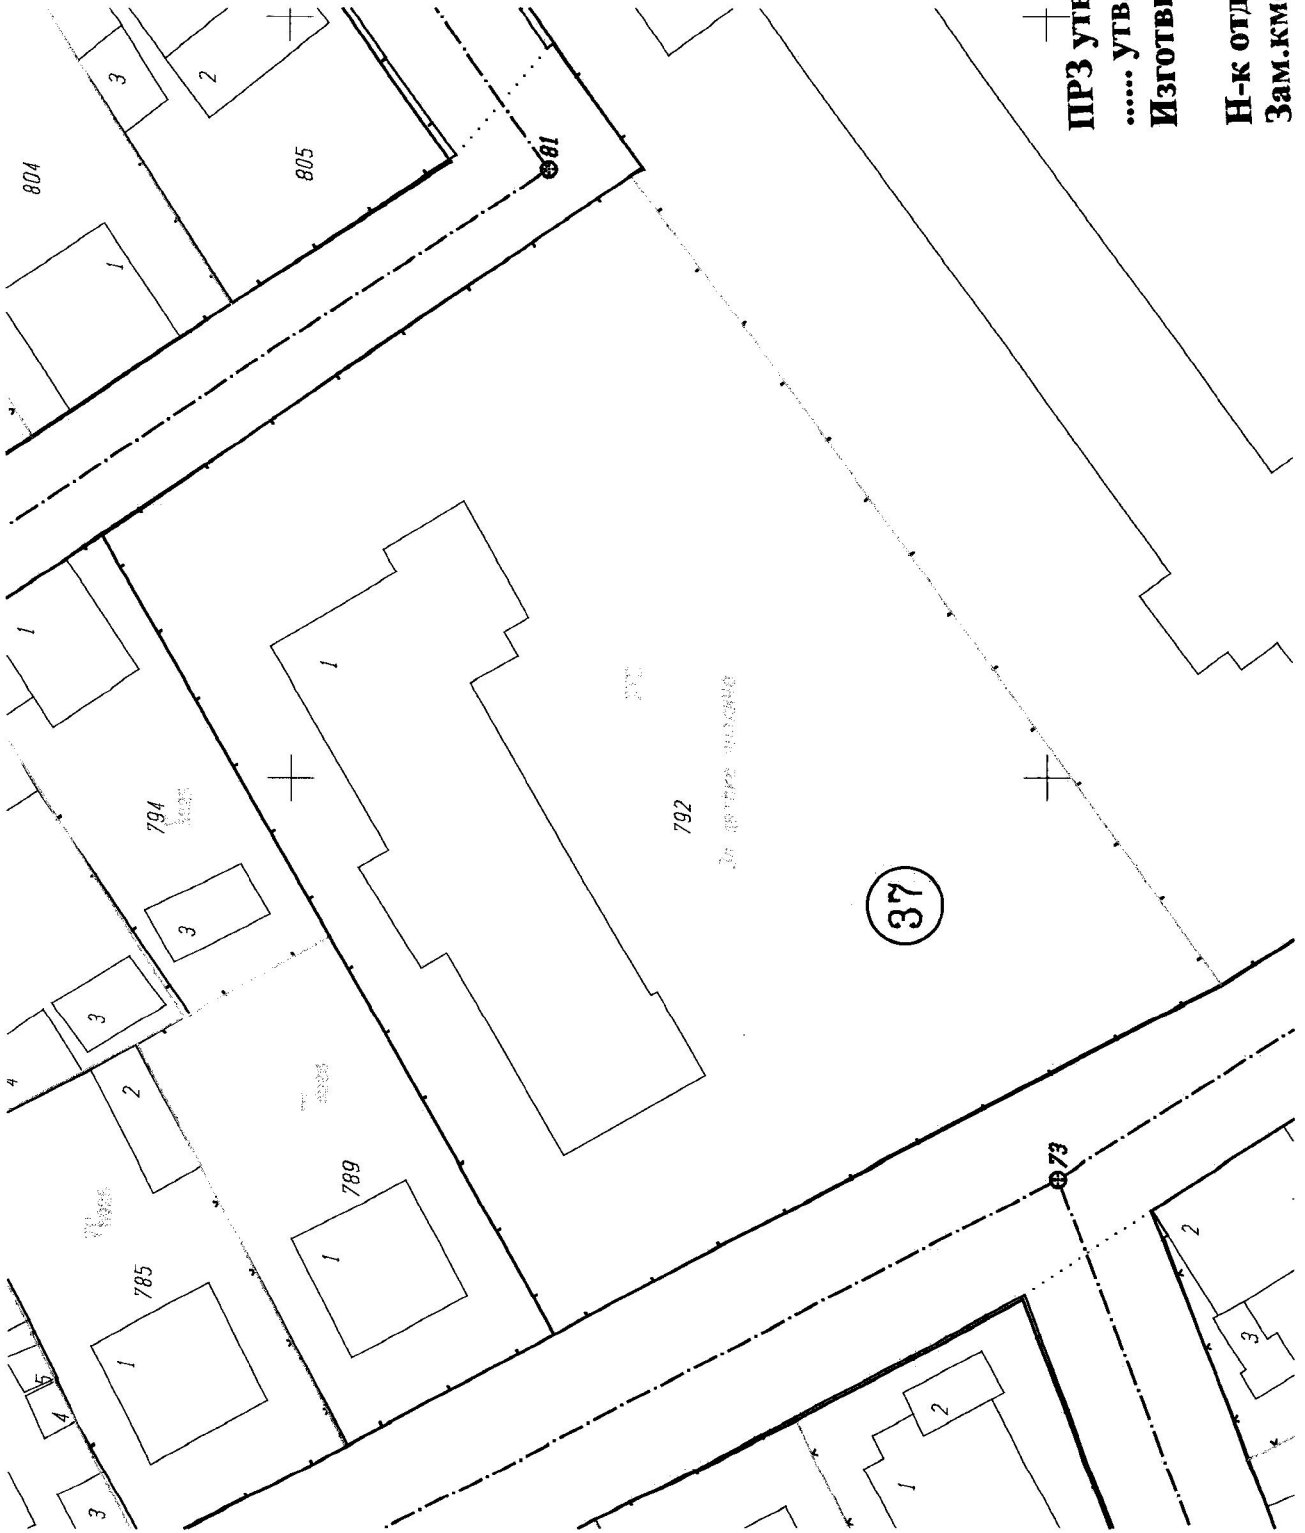


ПРЗ утв.сѣс заповел No 22276. 23.08.15.  
..... УТВ.СѣС занову.....  
Изготвил: *[Signature]* 20.07.15.  
/г.....*[Signature]*  
Н-к оддел "УГ" инж. Т. Ангелов  
Зам.кмет: инж. Вл. Карачинов

1000  
42  
Перша-Цітра

спумедна!

IV 09

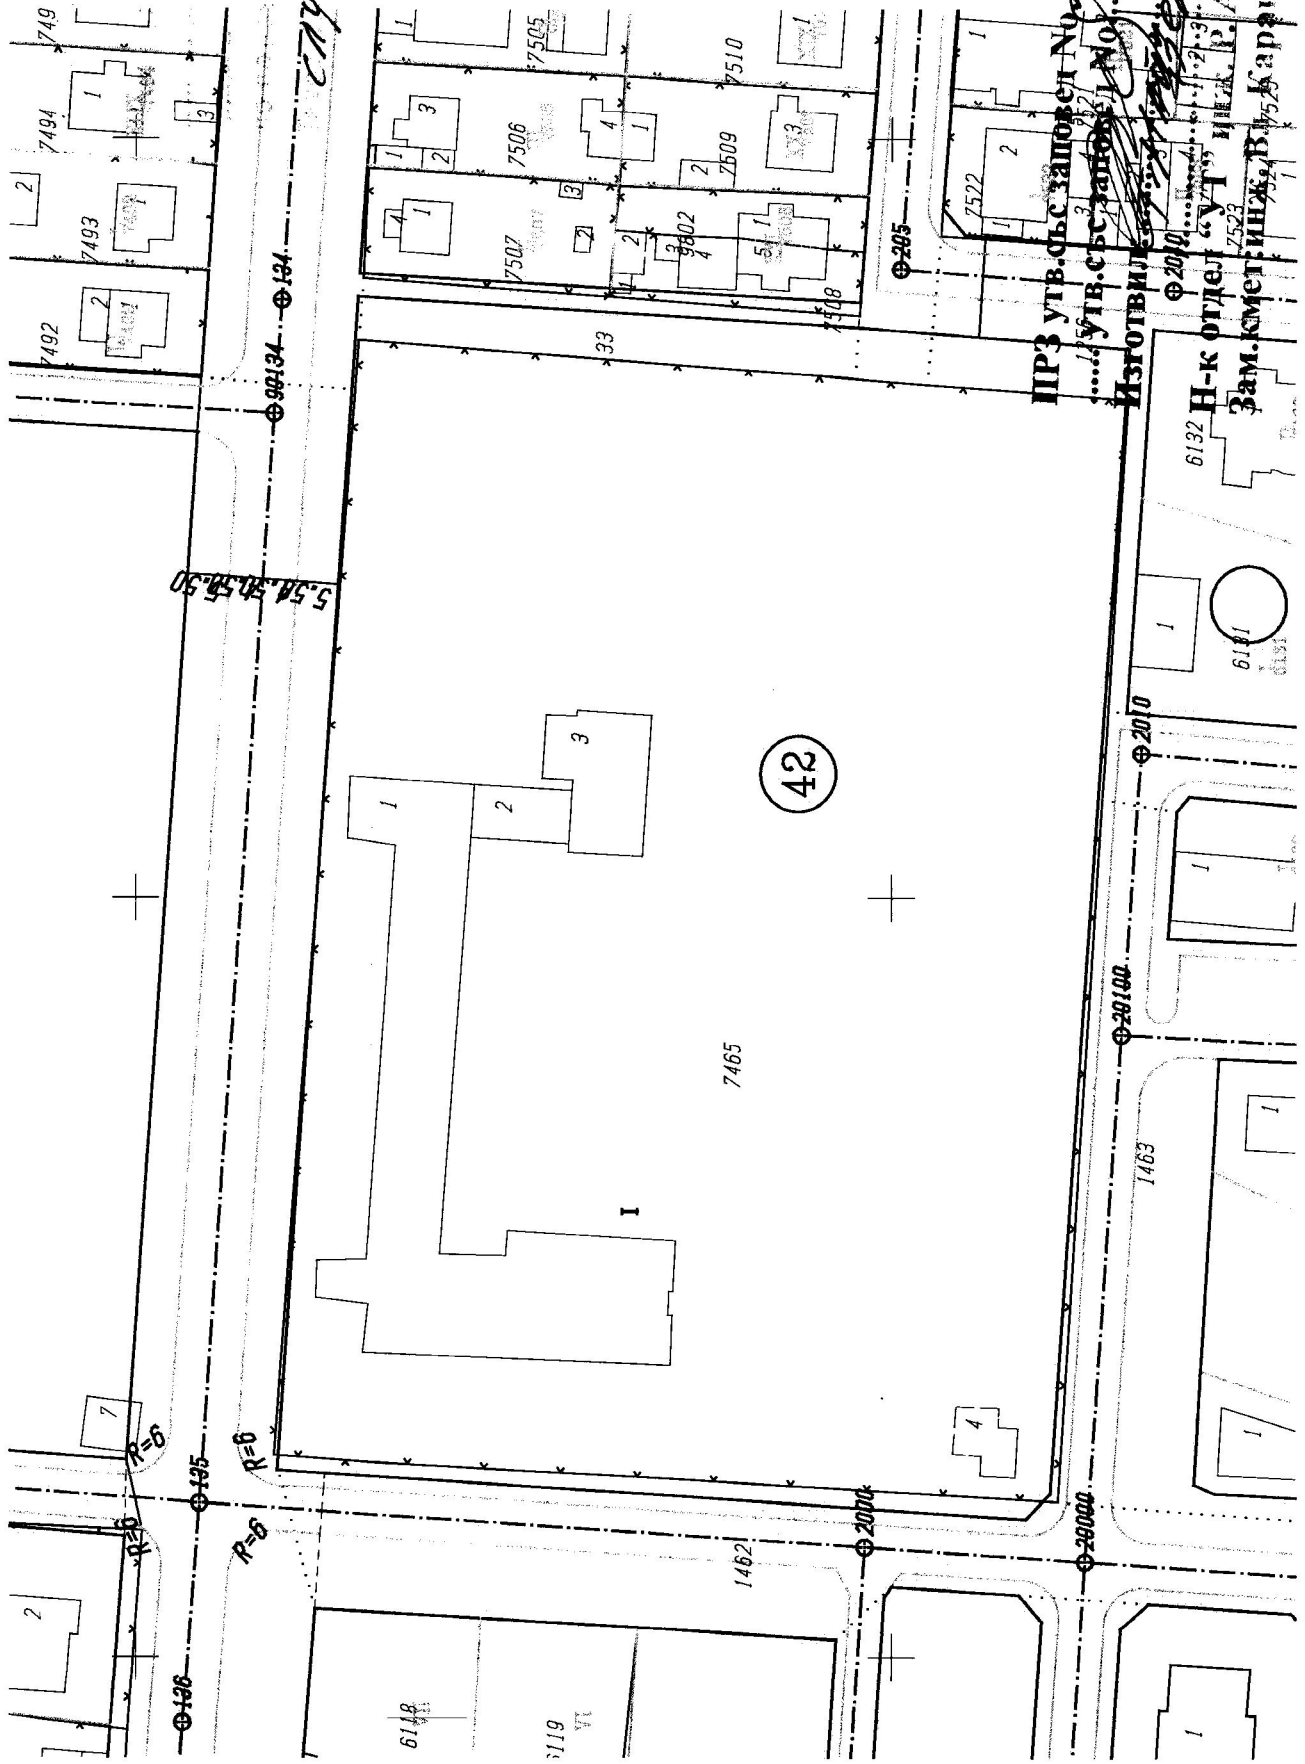

ІРЗ утв. СБС Заповісі № 2322. 22.12.2017.  
..... утв. СБС Заповісі № 2322. 22.12.2017.  
Ізготовив..... Дата 22.12.2017.  
Ф 2010.....  
Н-к оддел "УТ" ИЕЛ. Р. АНТОН  
Зам. Кмет. ИШЖ. В. Заручисис



1000

IV 21

Варник-Серкоч

СЛУЖБЕНА

585/16

ПРЗ УТВ. СЪС ЗАПОВЕДЬ № 1150 Д. 01.08.1986,  
 ..... УТВ. СЪС ЗАПОВЕДЬ № .....  
 ИЗГОТВИЛ *[Signature]* 20.07.1987  
 Н-К ОУДСЛ "УР" ИНЖ. В. В. КОРНЕВИЧ  
 Зам. КМСТ: ИНЖ. В. В. КОРНЕВИЧ



За озеленяване и трафика

504  
За комп. жилищно строителство

ПМГ и СУ "Иван Радони" ~~1/1~~ 205  
Директ. 854

За озеленяване



Забележка:

Кадастъра е в сила до 01.12.08г.

Регулацията е в сила към издана дата

ИЗПЪЛНИТЕЛ: ~~Иван Радони~~ Директ. 854  
Дата: 01.12.08


М. Мет: инж. Вл. Каранлиев

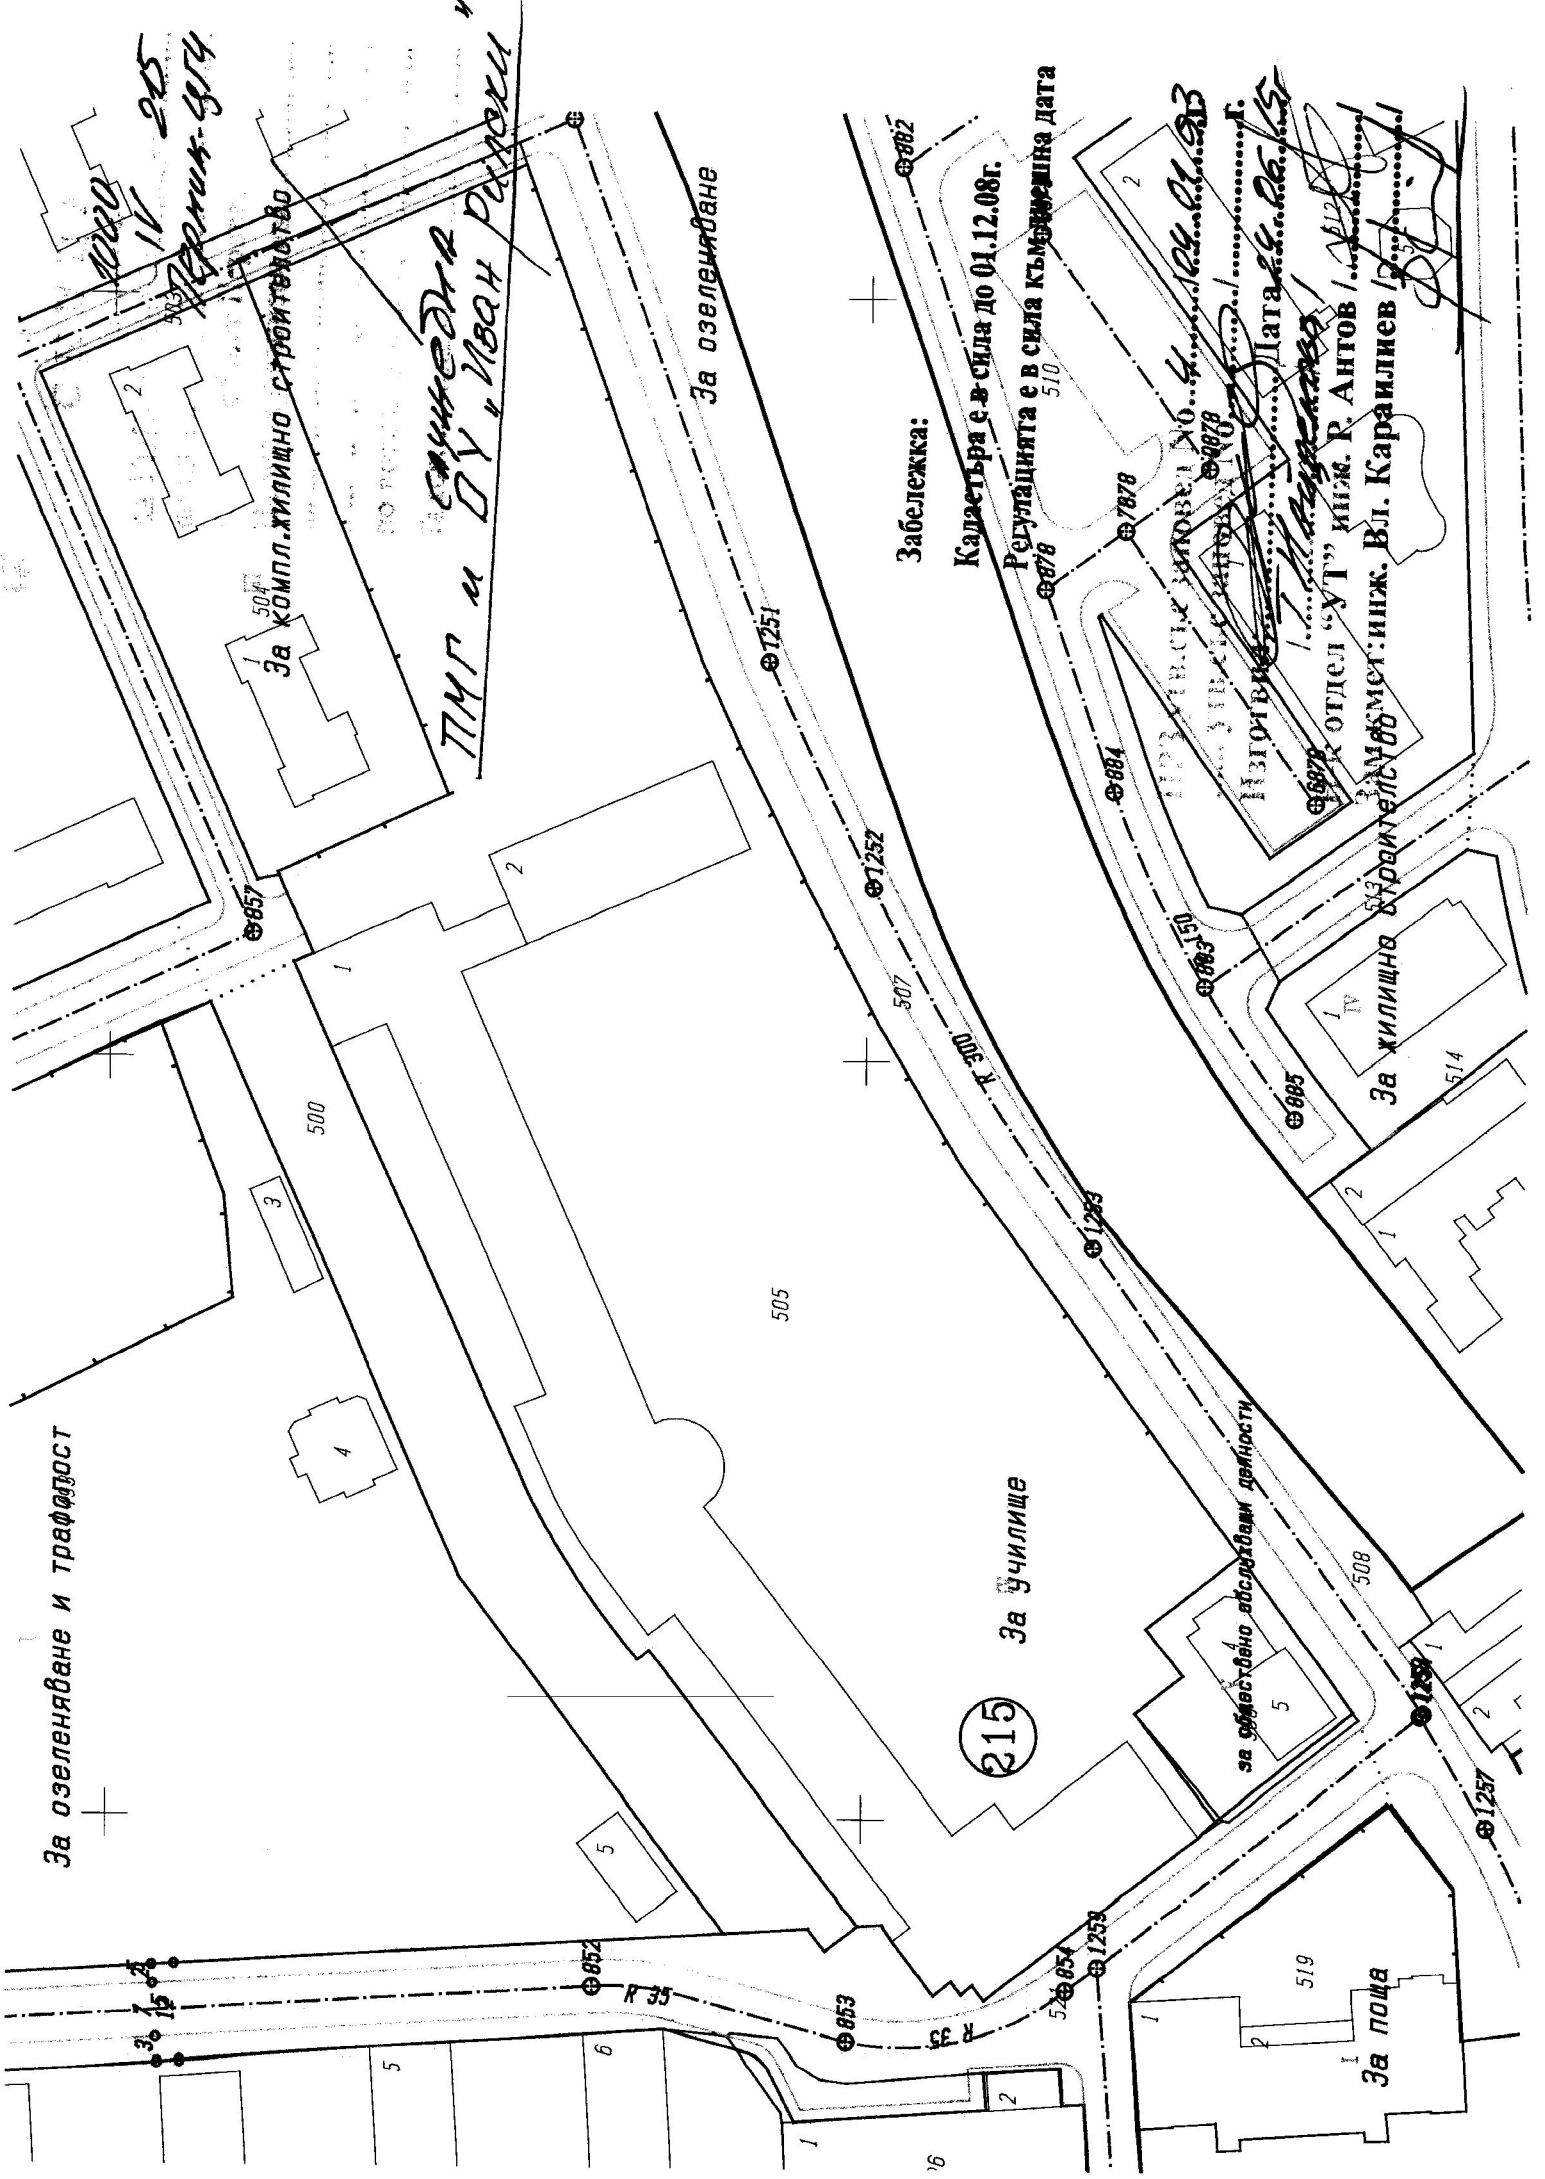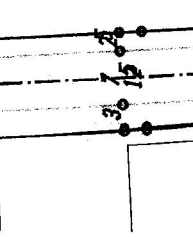

1000  
" 265  
Пермис-874

СЛУЖЕБНА!

№170 ДУ, Св. Св. Кирил и Методий

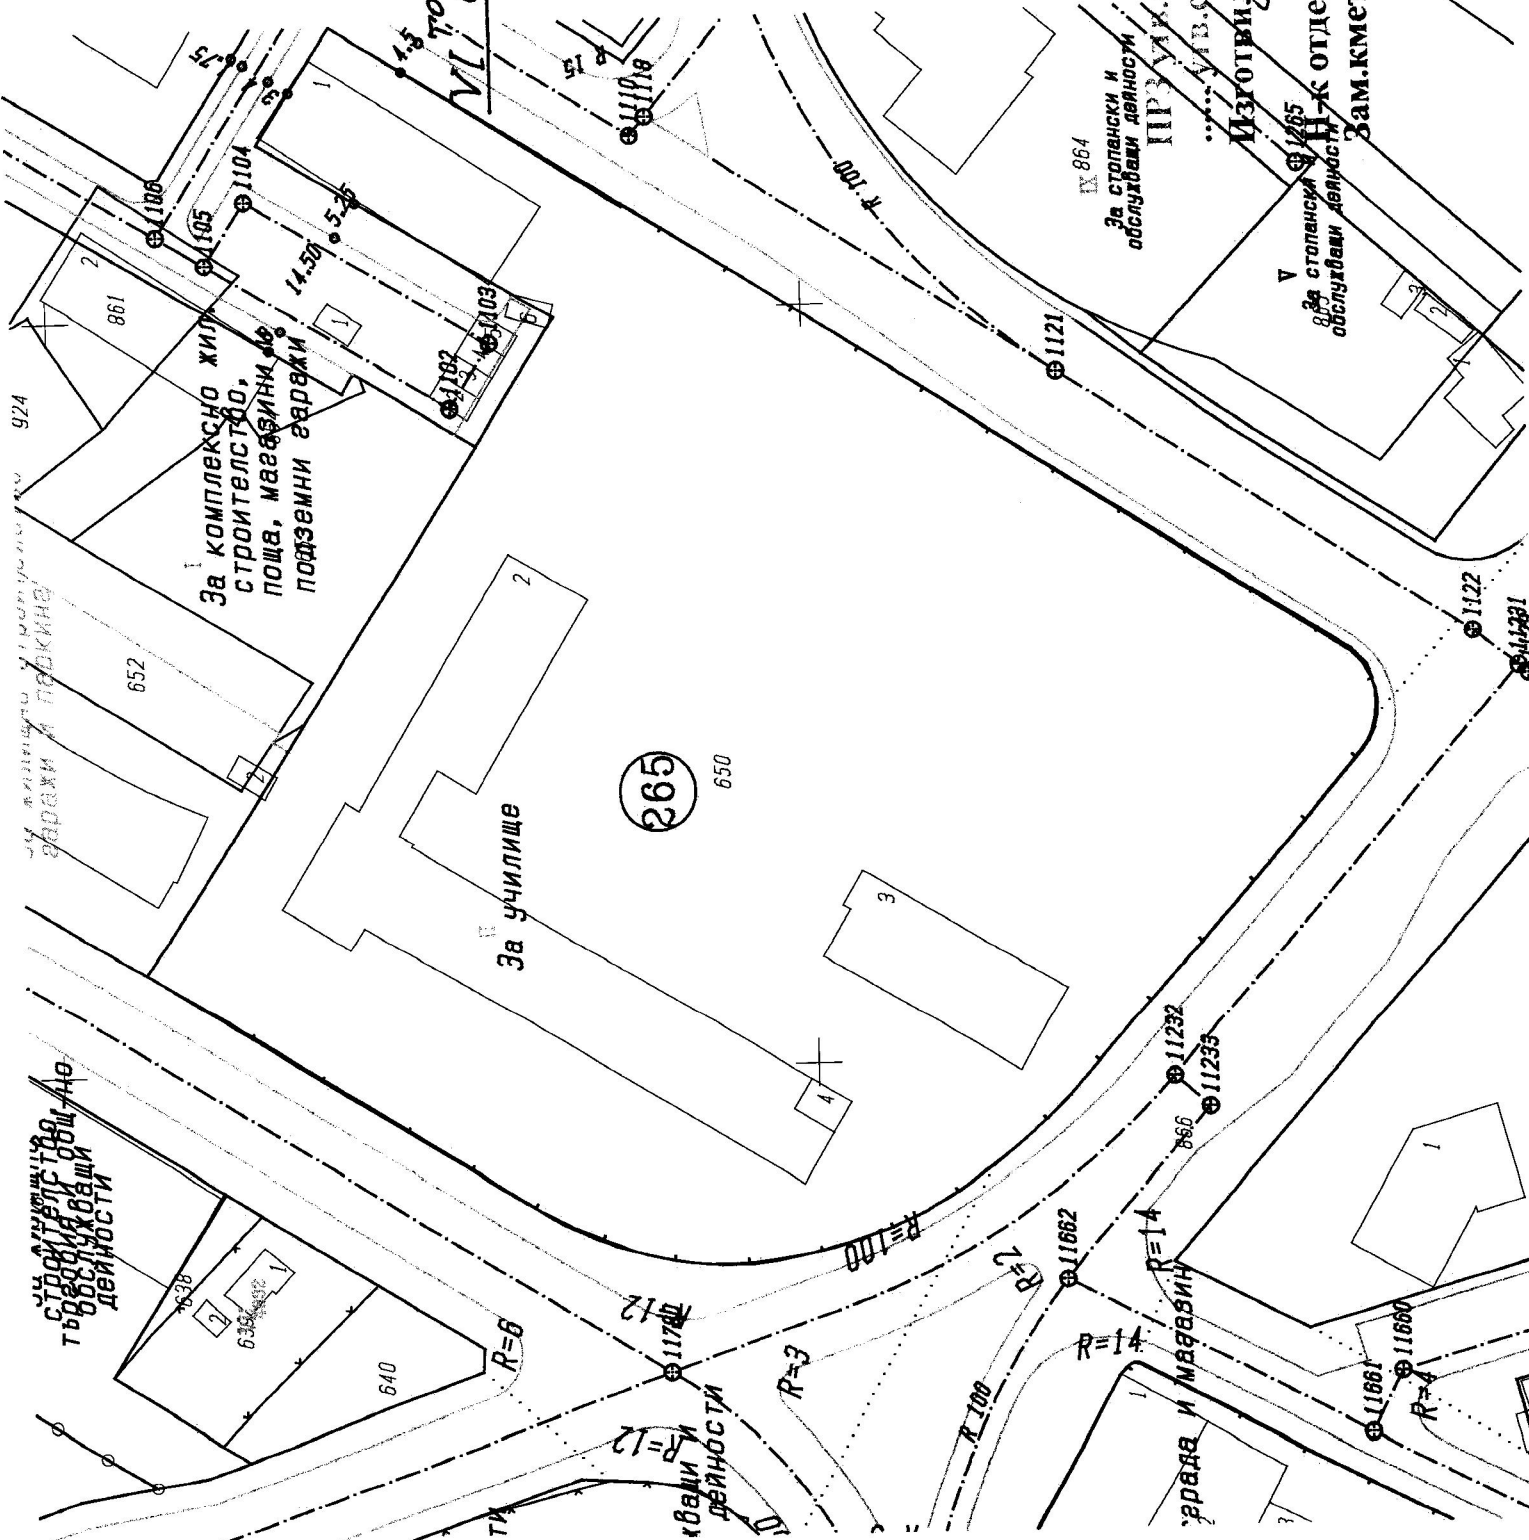

Забележка:

Кадастъра е в сила до 01.12.08г.

Регулацията е в сила към днешна дата

За стопански и обслужващи дейности

ПРИЛОЖЕНИЕ № 4

..... г.

Изготвил

Дата

инж. Р. Анто

Зам. кмет: инж. Вл. Караишев

За жилищно строителство  
и мавезини

799

За жилищно строителство

227

За стопански дейности

226

За базар и халки и  
забавление за обществено хранене

818

505

1000

11

226

Дернак 513

с.м.с.една

СПИРИЧЕ, Д-Р ПЕТЪР БЕРОН

Забележка:

Кадастра е в сила до 01.12.08г.

Регулацията е в сила към днешна дата


ПРЗ утв.сътс заповед No. 4.....104.01.03

..... утв.сътс заповед No. 1.....Г.

Изготвил: *В. Караишев* Дата: *24.08.08*


Н-К отдел "УТ" инж. Р. Антонов

Зам.кмет: инж. Вл. Караишев

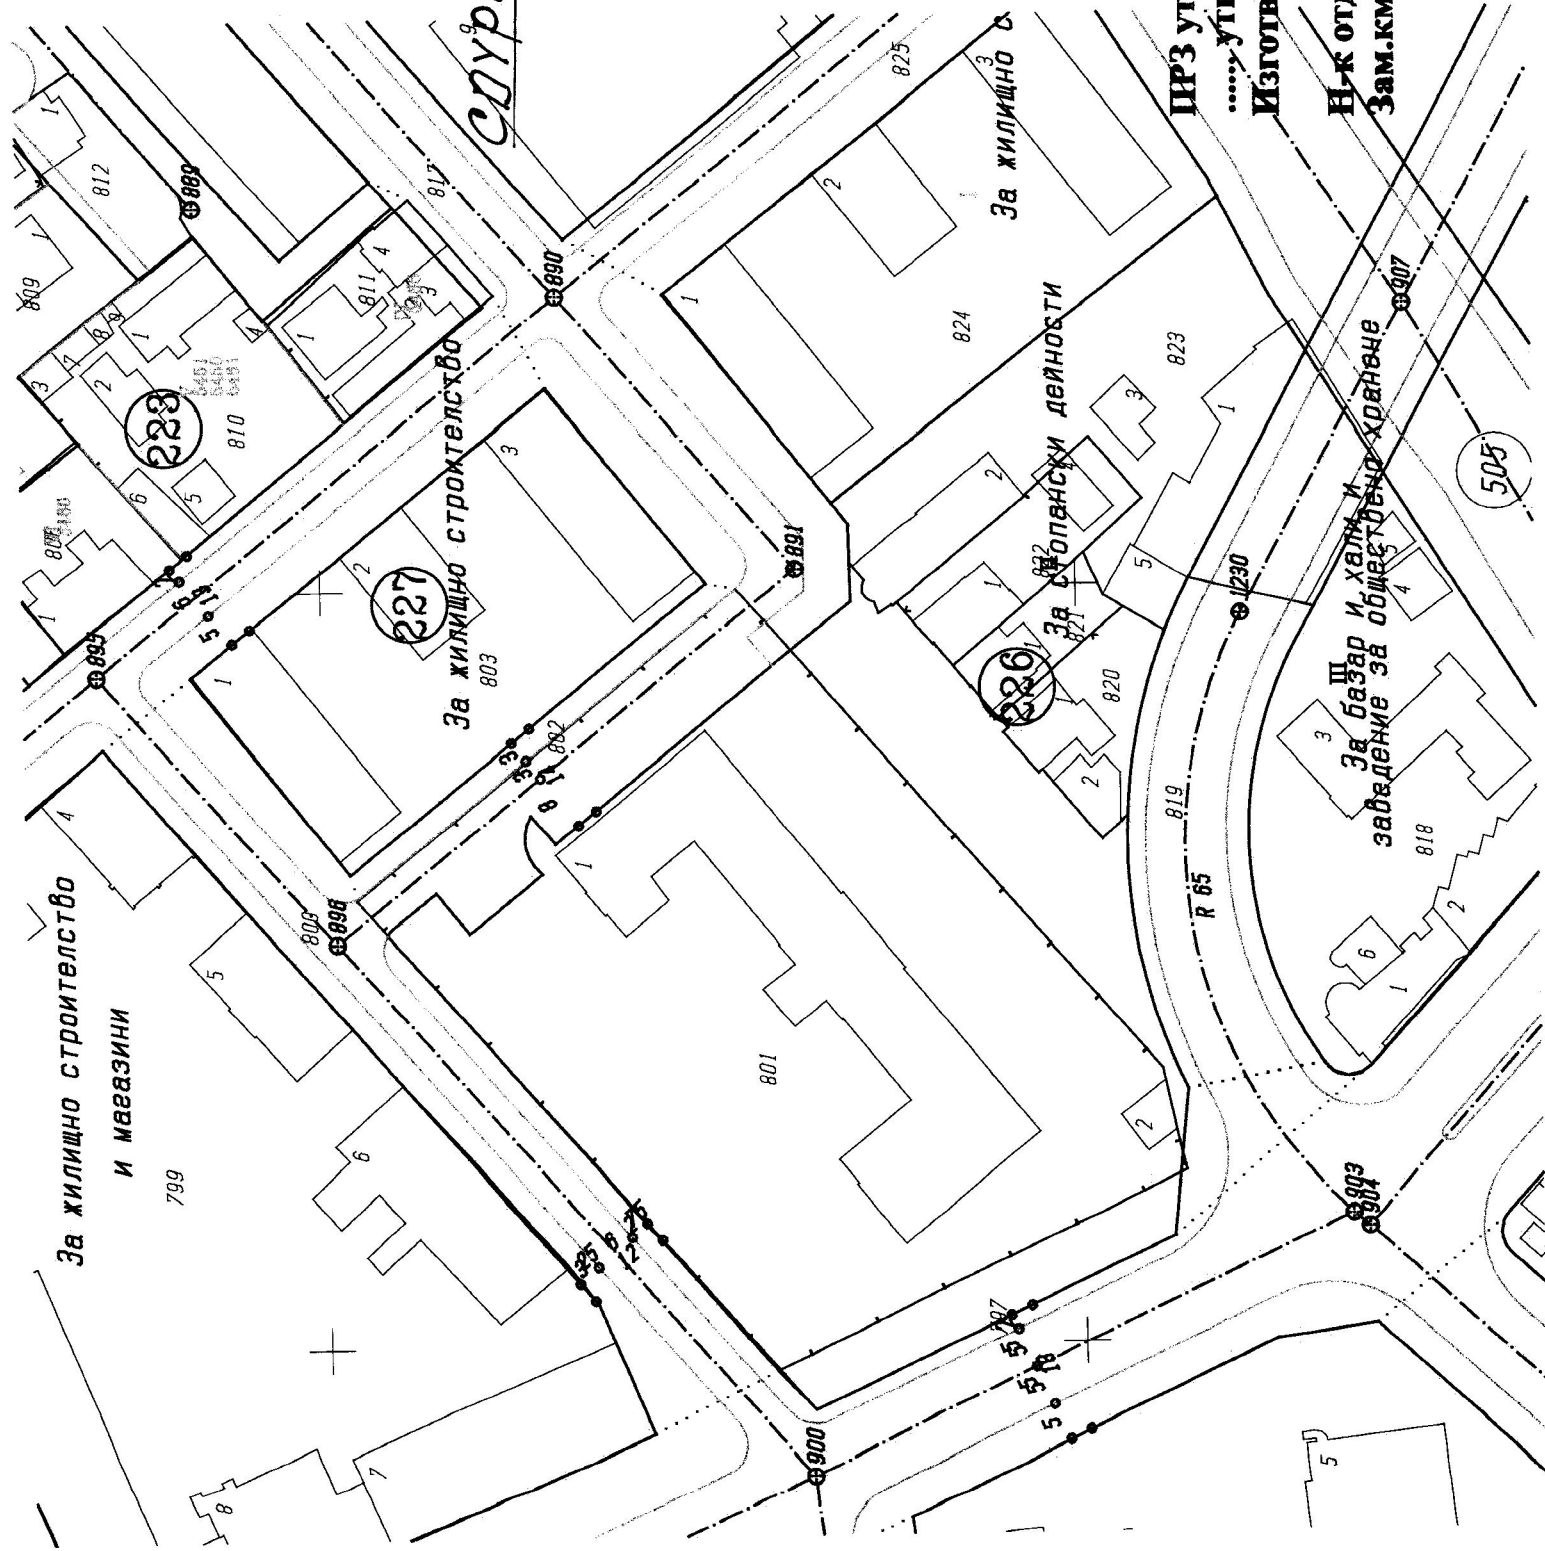


1000  
166  
Др. инж. Тодор  
Личева

САМНЕДА  
ИХ<sup>то</sup>ДУ, ПЕНЕЛКО НЕНКОБ

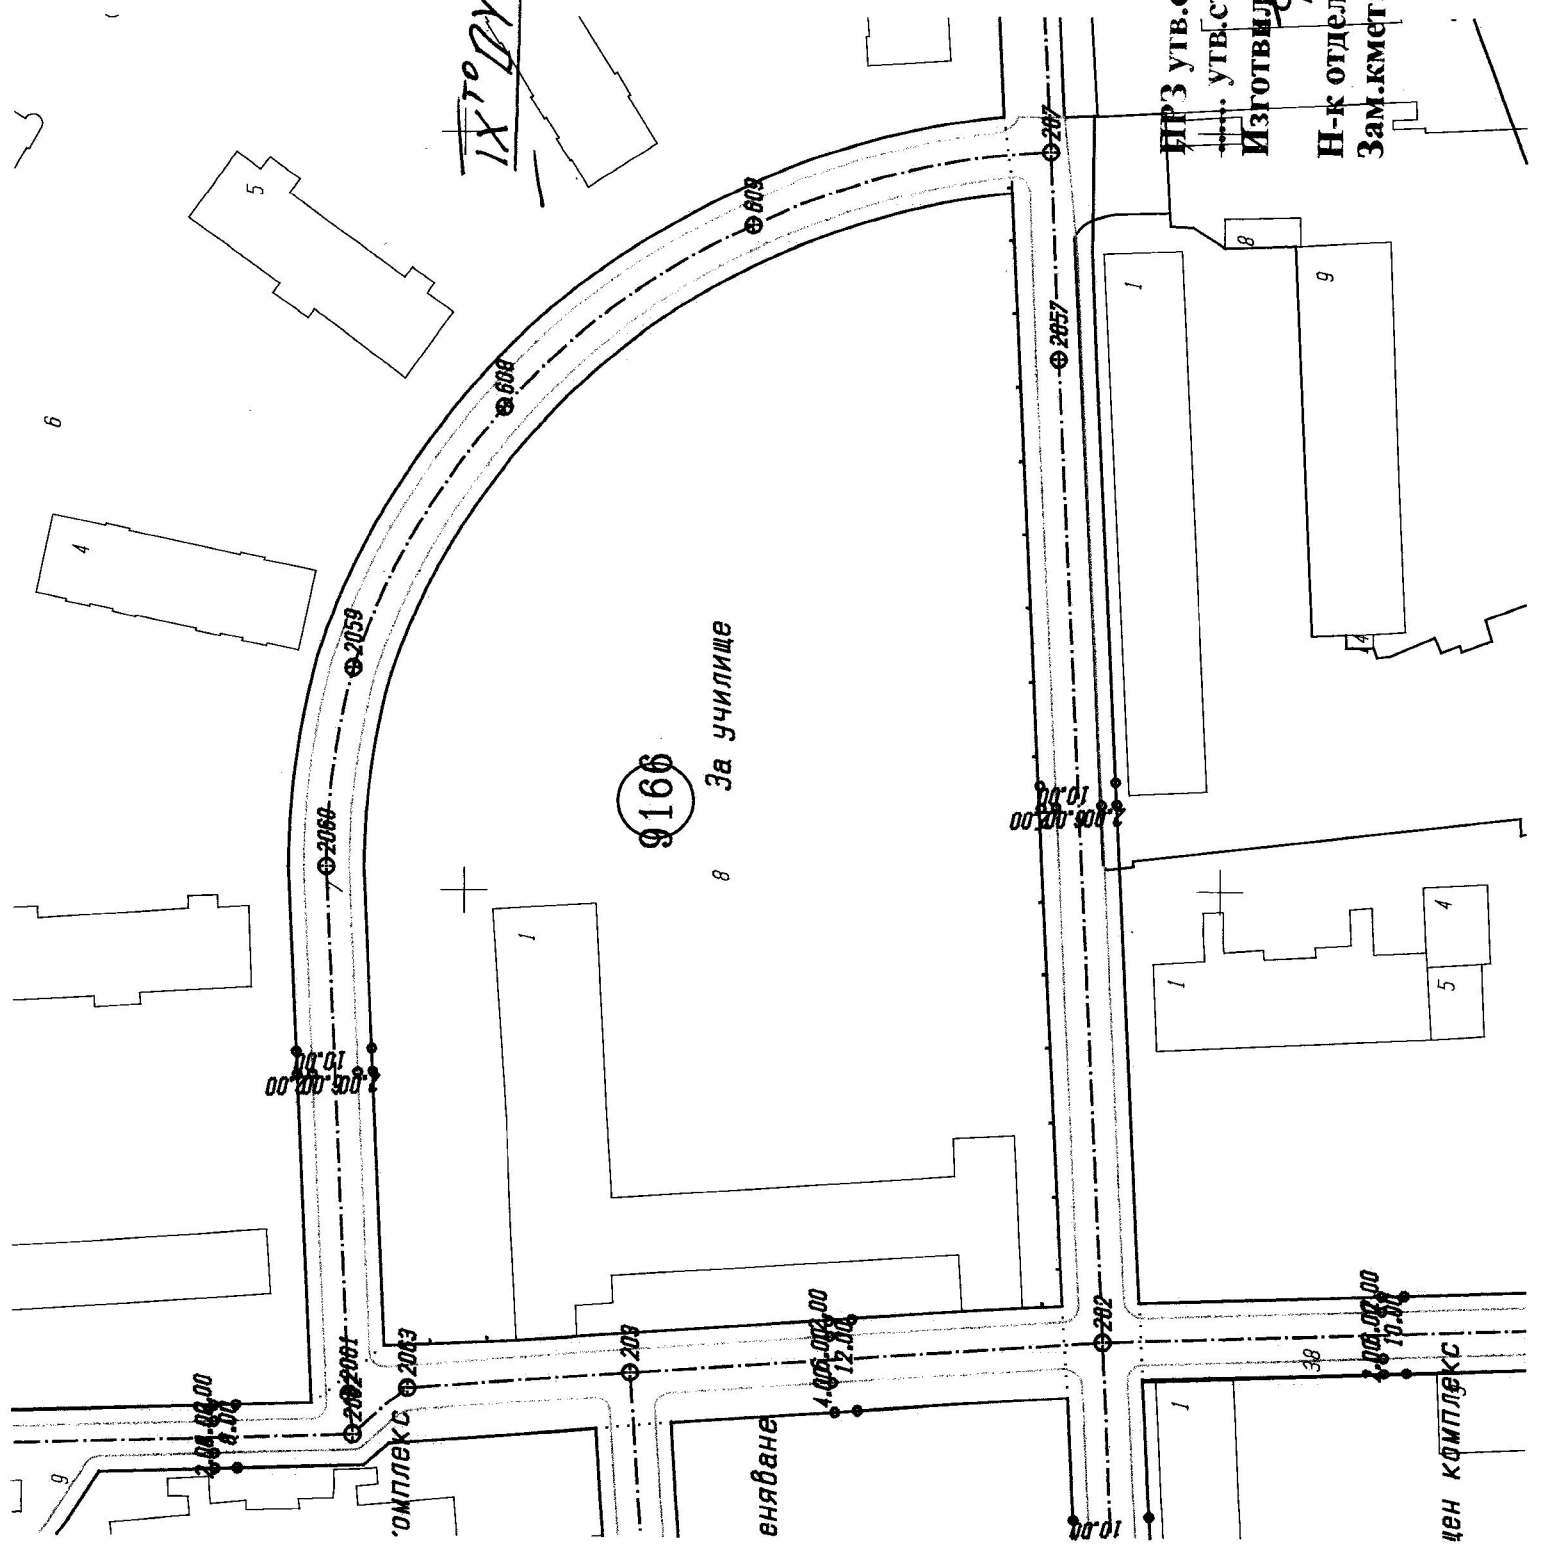

Забележка:  
Кадастъра е в сила до 01.12.08г.  
Регулацията е в сила към днешна дата

ИРЗ утв. със заповед No. 1298 / 28.06.08г.  
ИЗГОТВЯВА: ..... Г.  
Дата: 28.06.08г.  
Н-к отдел "УТ" инж. Г. Антовова  
Зам. кмет: инж. Вл. Караалиев

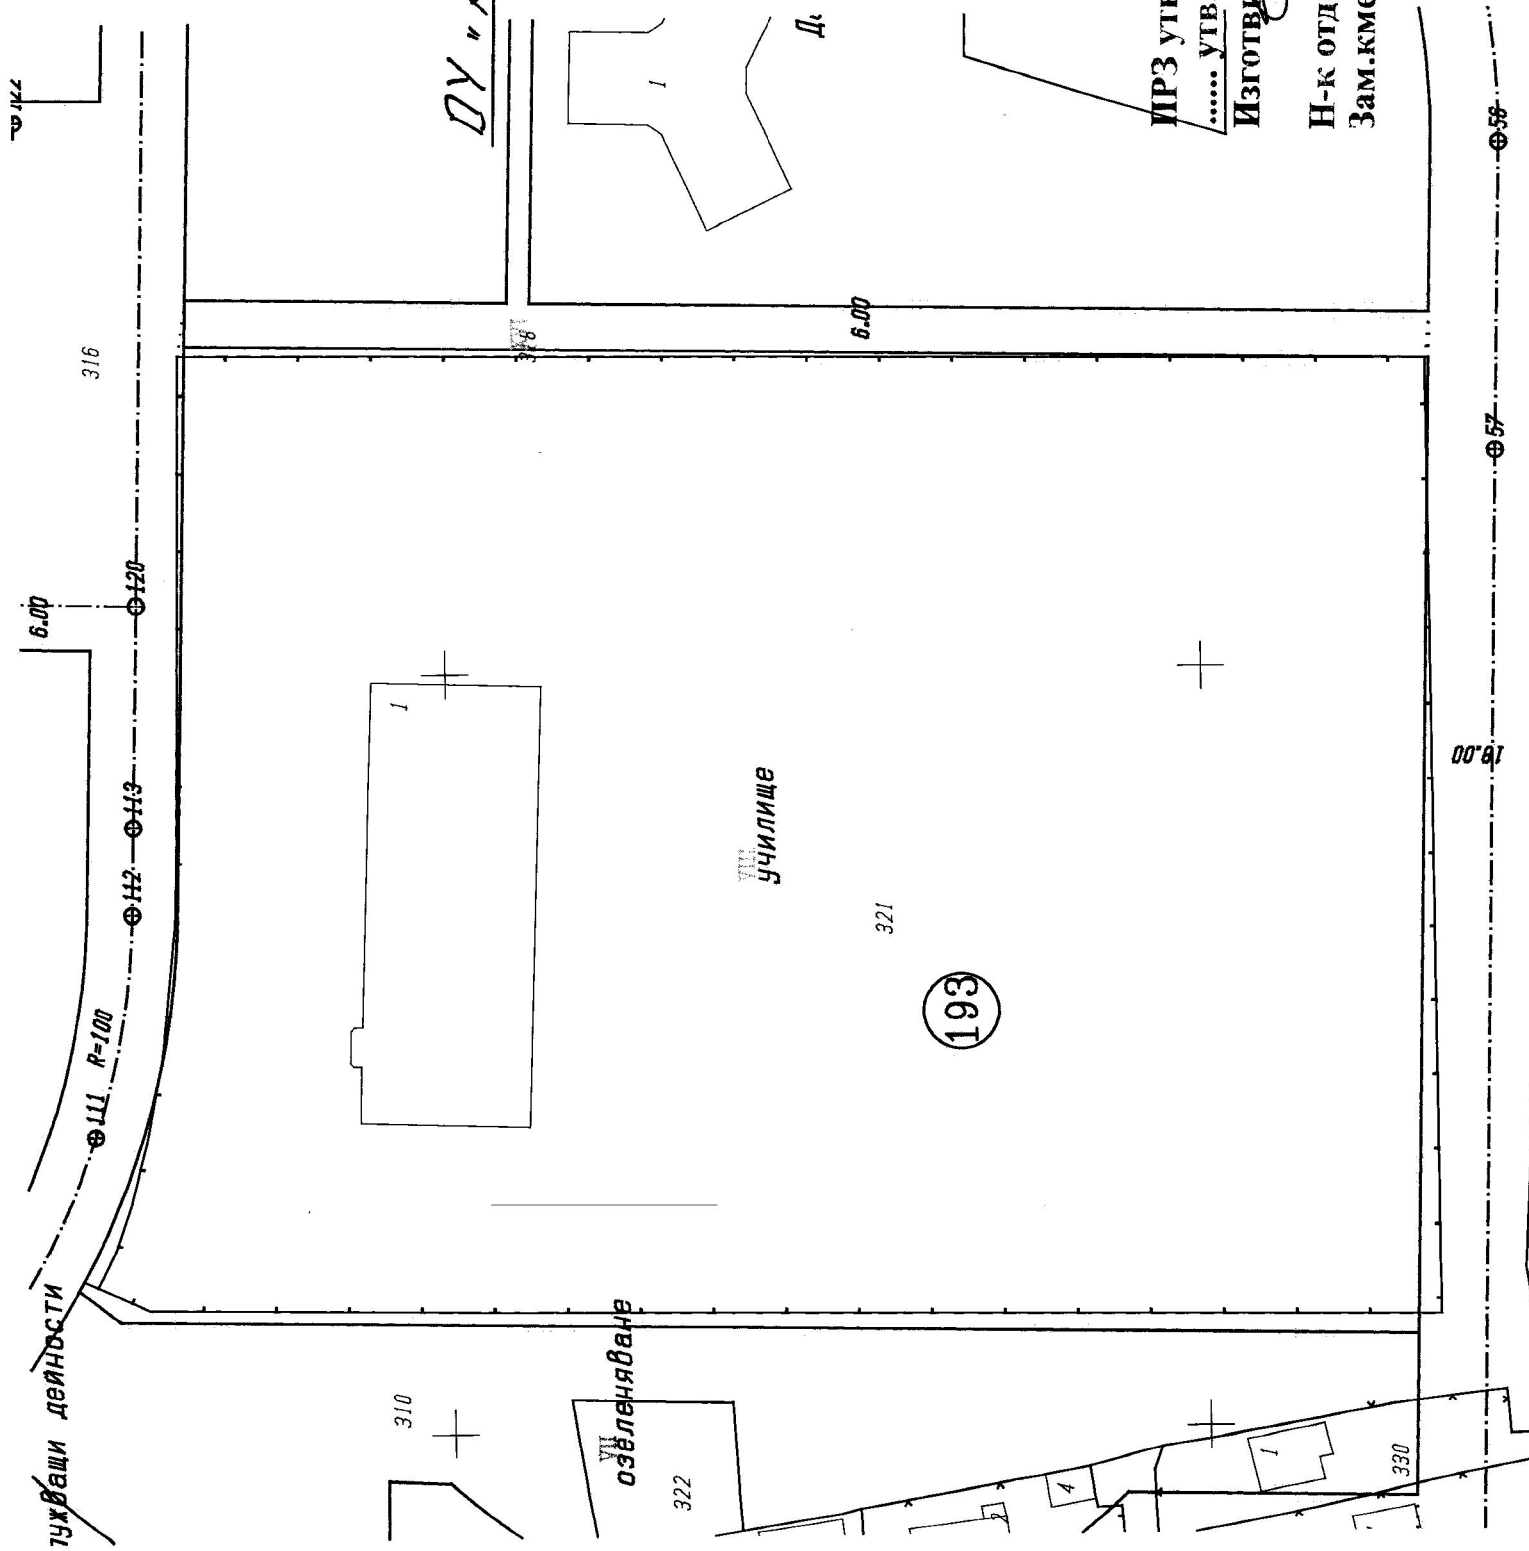

1000  
VIII 193  
Перник-Трета

службена!  
ДУ «Константин Философ»

Забележка:

Кадастъра е в сила до 01.12.08г.

Регулацията е в сила към днешна дата

ИРЗ утв. със заповед No. 2321/22.12.2005г.  
..... утв. със заповед No. .... г.  
Изготвил: ..... Дата 24.06.05


Н-к отдел "УТ" инж. Г. Антонов  
Зам. кмет: инж. Вл. Караилев

00'81 57 58

1000  
" 35

Регистр: Димитров  
МАХ.

УТ "СОУ" Т.Р. СЛАВЕЙКОВ' и ПГИ -  
САУНА-ДИНА!

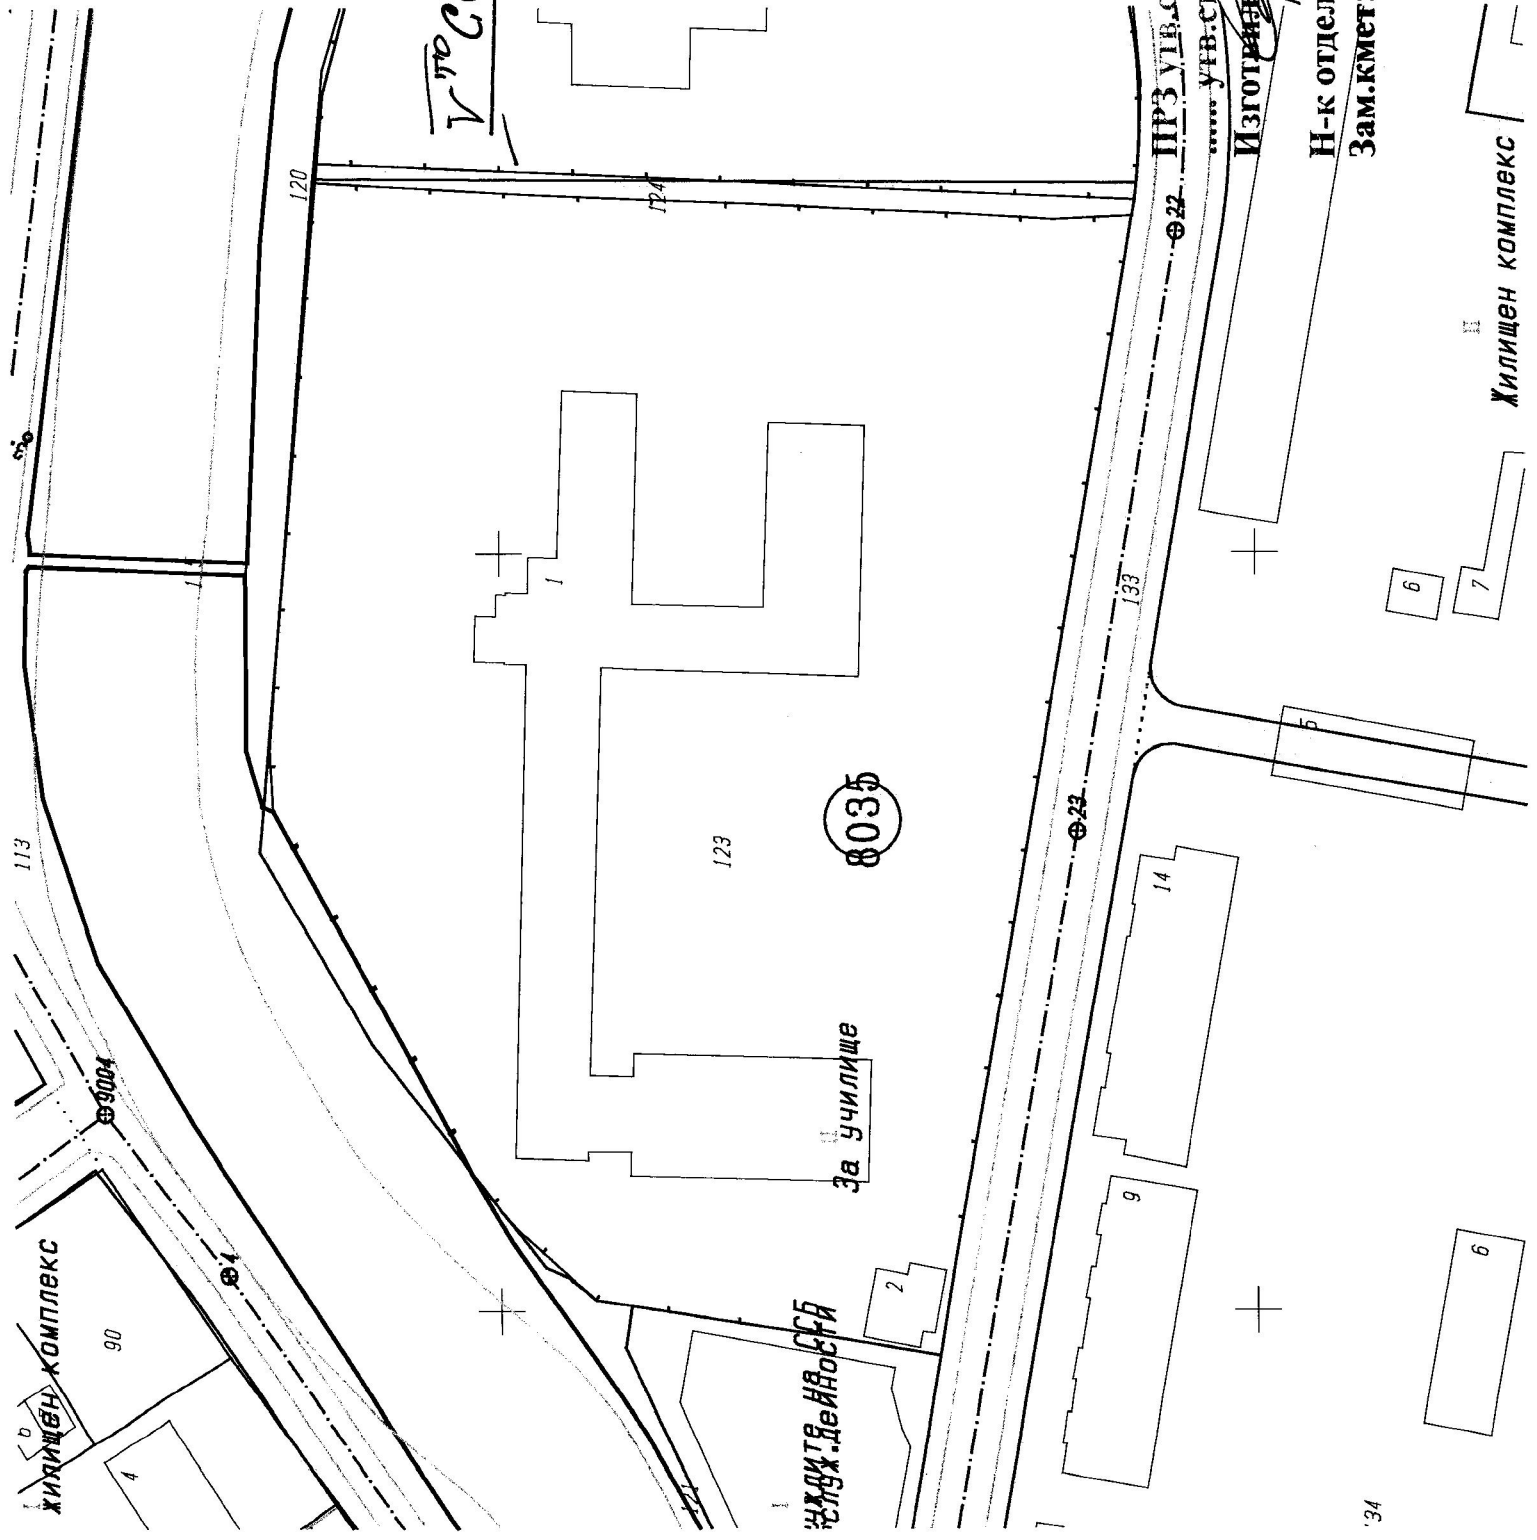

Забележка:

Кадастъра е в сила до 01.12.08г.

Регулацията е в сила към днешна дата

ПРЗ УТВ. СЪС ЗАПОВЕЛ NO 681 Кв. 03. 98г.  
 ..... УТВ. СЪС ЗАПОВЕЛ NO .....  
 Изготвена от: ..... ДАТА: 04.06.05г.


Н-к отдел "УТ" инж. Р. Антонов /...../  
 Зам. кмет-инж. Вл. Караилев /...../

Хилищен комплекс



И СПОРТНИ ПЛОЩАДКИ, ПЪРВИНСКИ И УСЛУЖИВАЩИ ДАЙНИЛИТИ

ЗА ОБЩ. ОБСЛУЖИВАЩИТЕ И ПЪРВОБИЯ

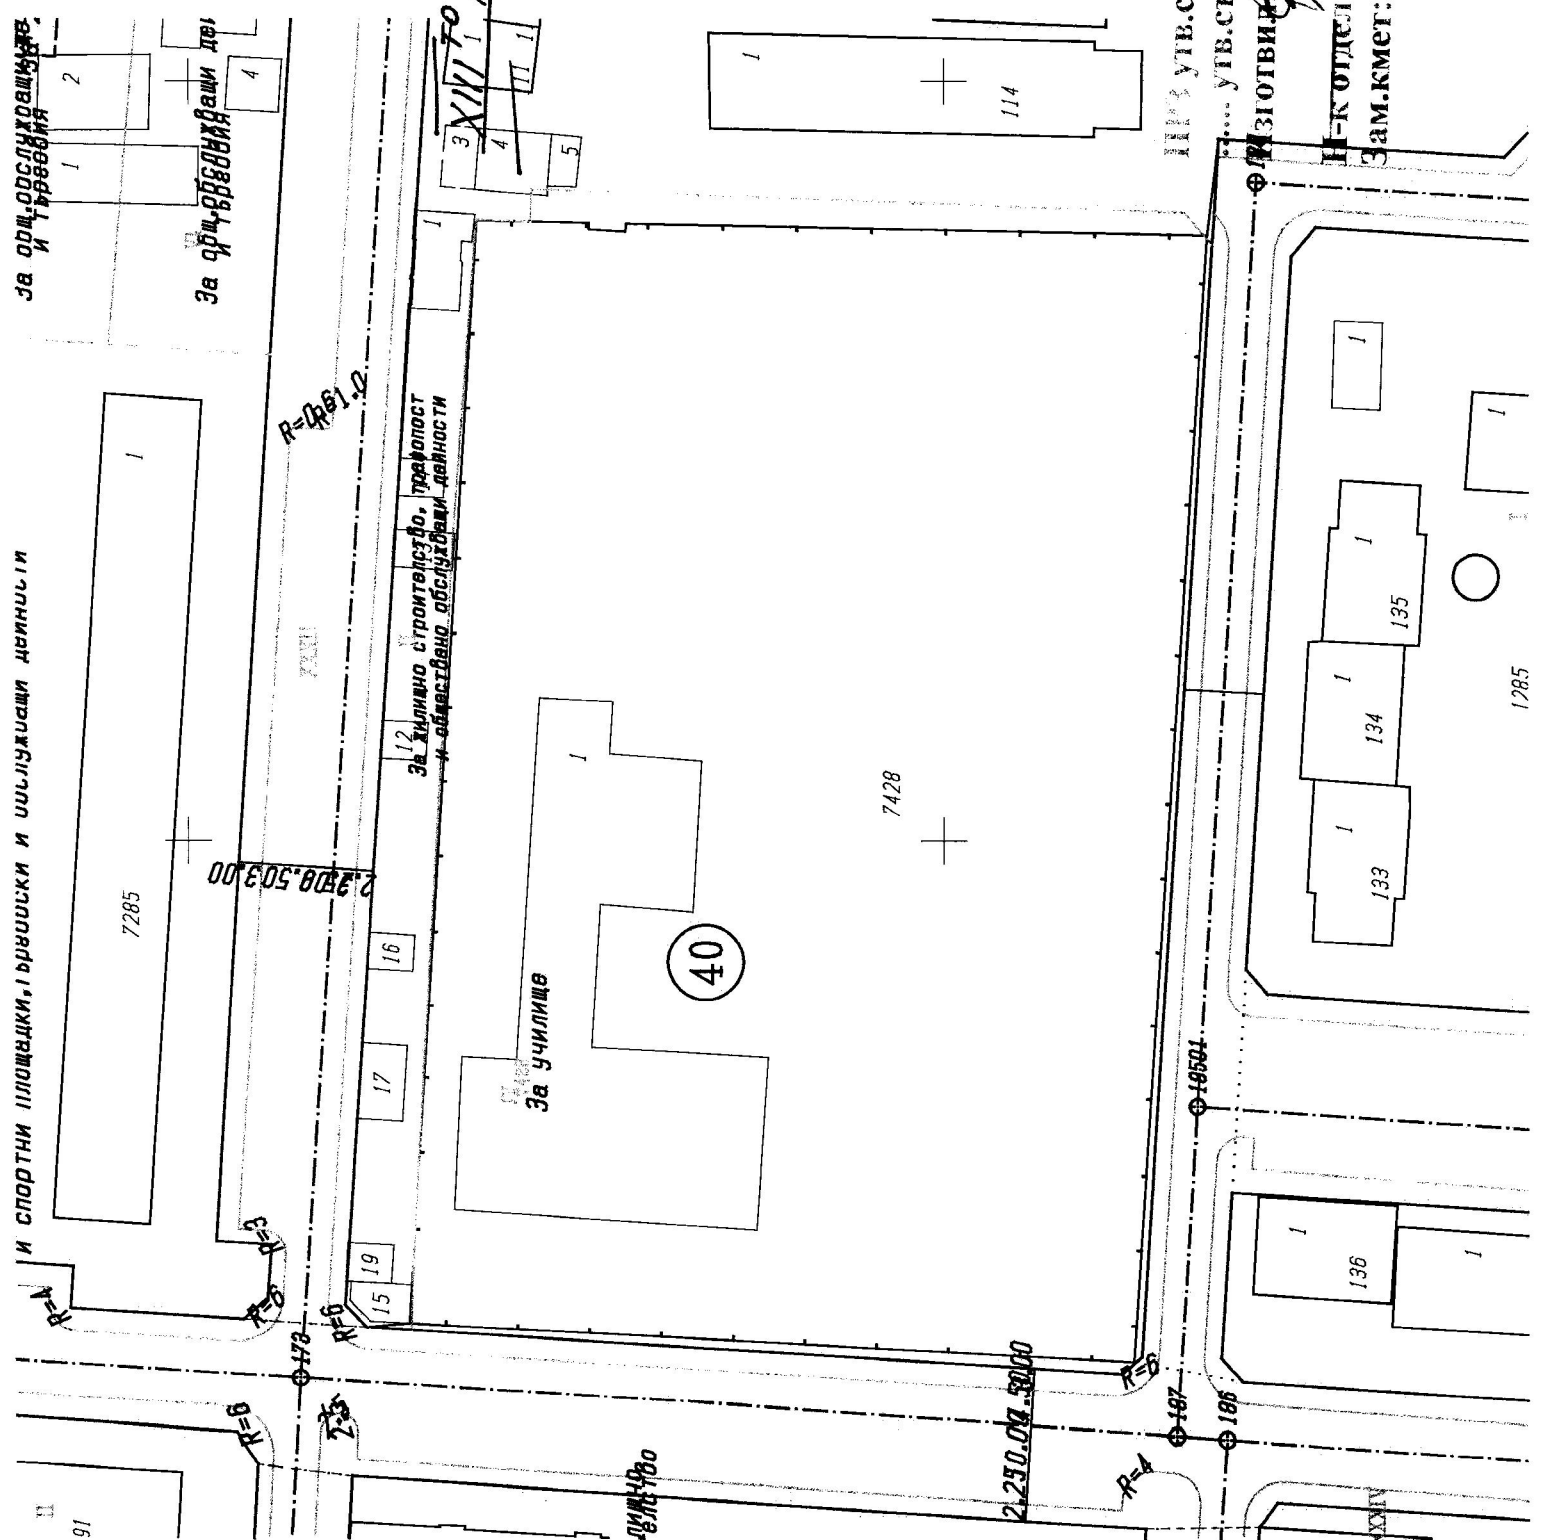

1000  
N 40

Перник-2370ж

САУЖИВЕДА  
XIII ТО ДУСВ.Св.Кирил и Методий

Забележка:

Кадастъра е в сила до 01.12.08г.

Регулацията е в сила към днешна дата

ИЗ УТВ.СЪС ЗАПОВЕД № 2322.122.18.78

УТВ.СЪС ЗАПОВЕД № ..... ДАТА 2.12.08г.


ИЗ ОТВ.ИГ. ДАТА 2.12.08г.

И-К ОТДЕЛ "УТ" ИНЖ. Р. АНТОВ

Зам.кмет: инж. Вл. Караулиев



1000  
11 20  
Греник-Центок

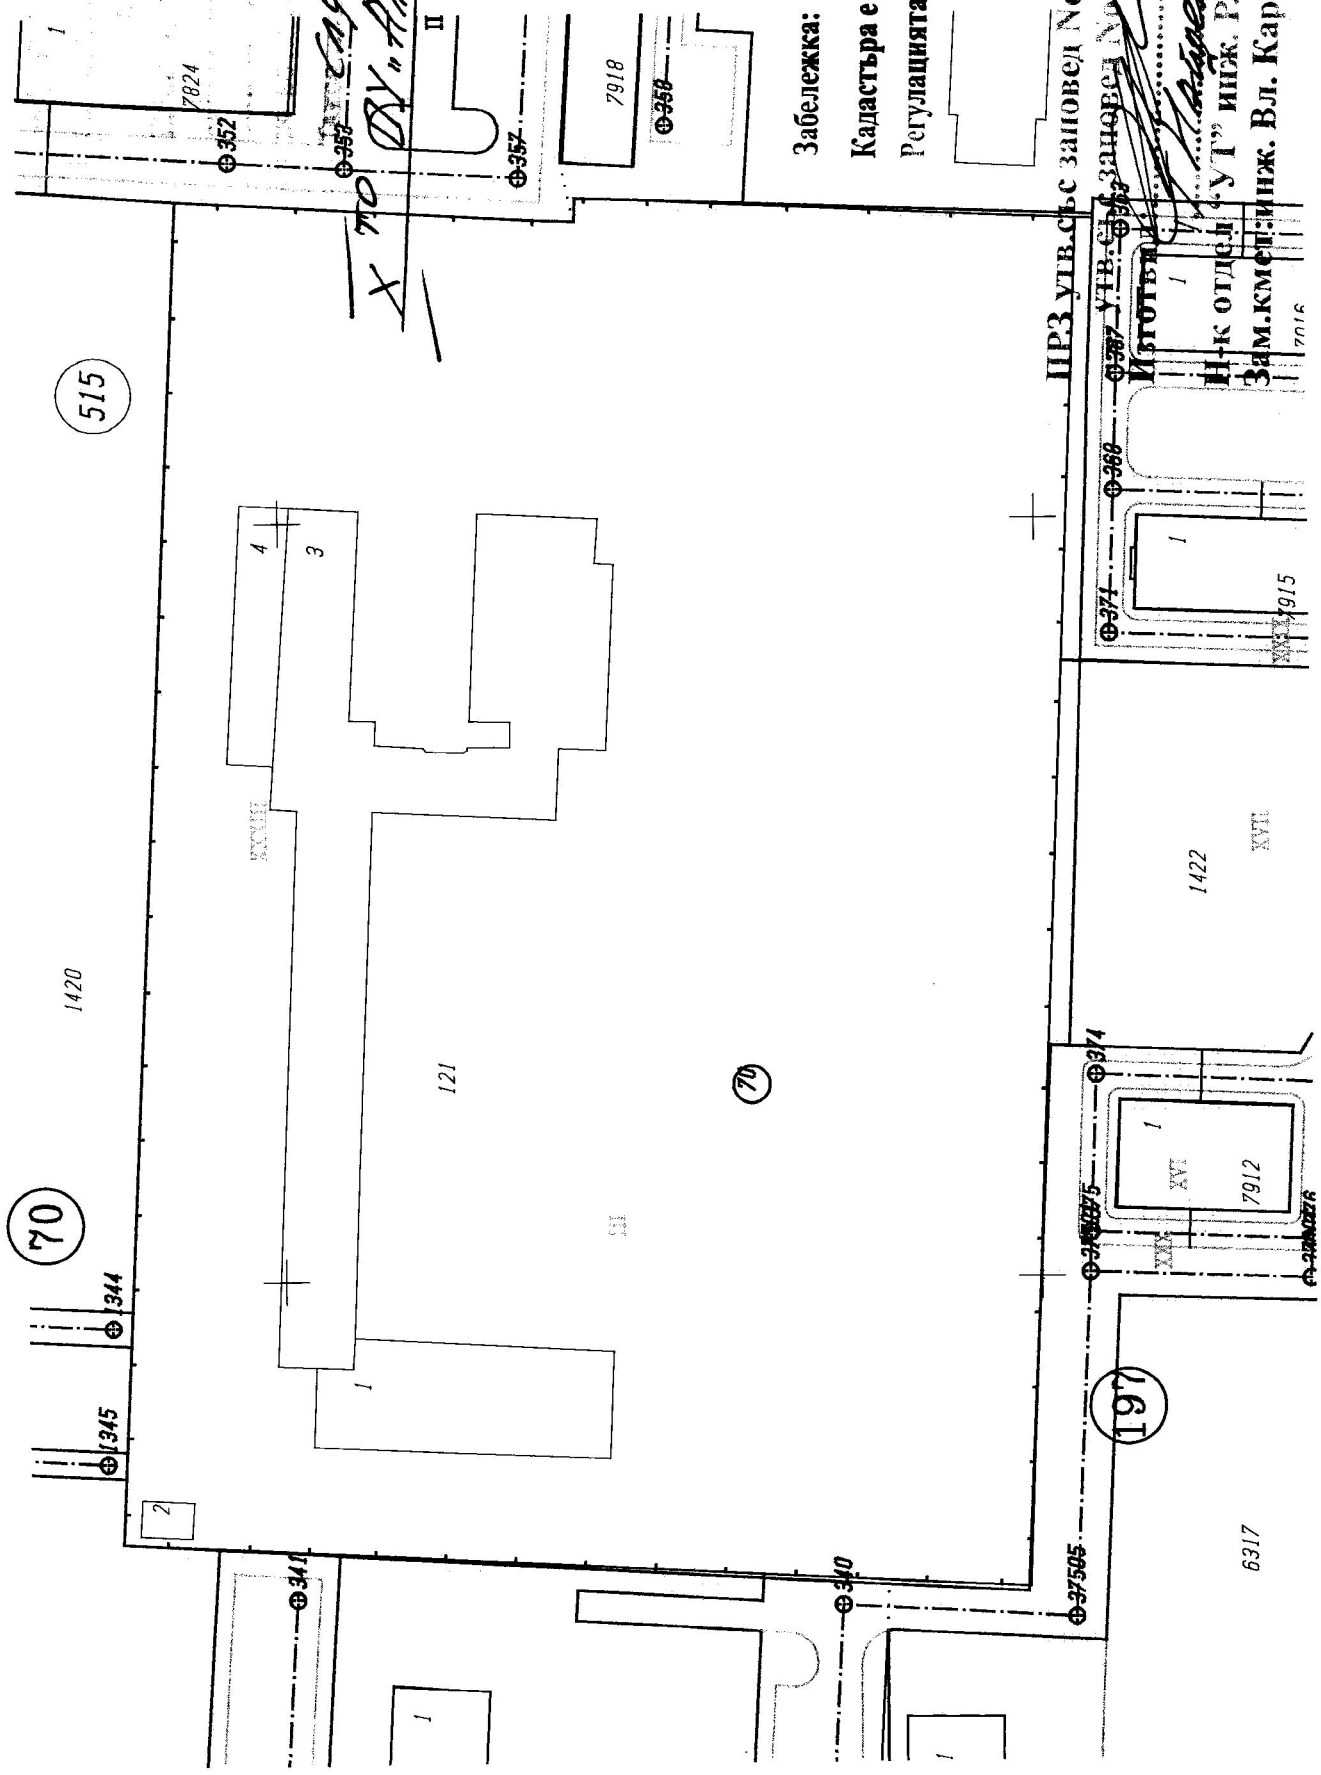

Х 70  
САУЧЕДНА  
ДУ "АЛЕХО КОНСТАНТИНОВ"

Забележка:

Кадастра е в сила до 01.12.08г.

Регулацията е в сила към днешна дата

ПРЗ утв. със заповед No 23222 / 22.12.2008 г.  
 Илюстрирано с заповед No 23222 / 22.12.2008 г.  
 Д-р Р. Антонов / Д-р Р. Антонов /  
 Инж. Р. Антонов / Инж. Р. Антонов /  
 Зам. кмет: Инж. Вл. Караишев / Зам. кмет: Инж. Вл. Караишев /

6317

1000 340  
Перник-Дрифт.рч

свидетел!  
VII № 07, Г.С. Раковски


Забележка:

Кадастъра е в сила до 01.12.08г.

Регулацията е в сила към днешна дата


№ 1822/31.08.03

Дата: 26.06.05  
ИНЖ. Р. АНТОВ  
Зам.кмет-инж. Вл. Караишев

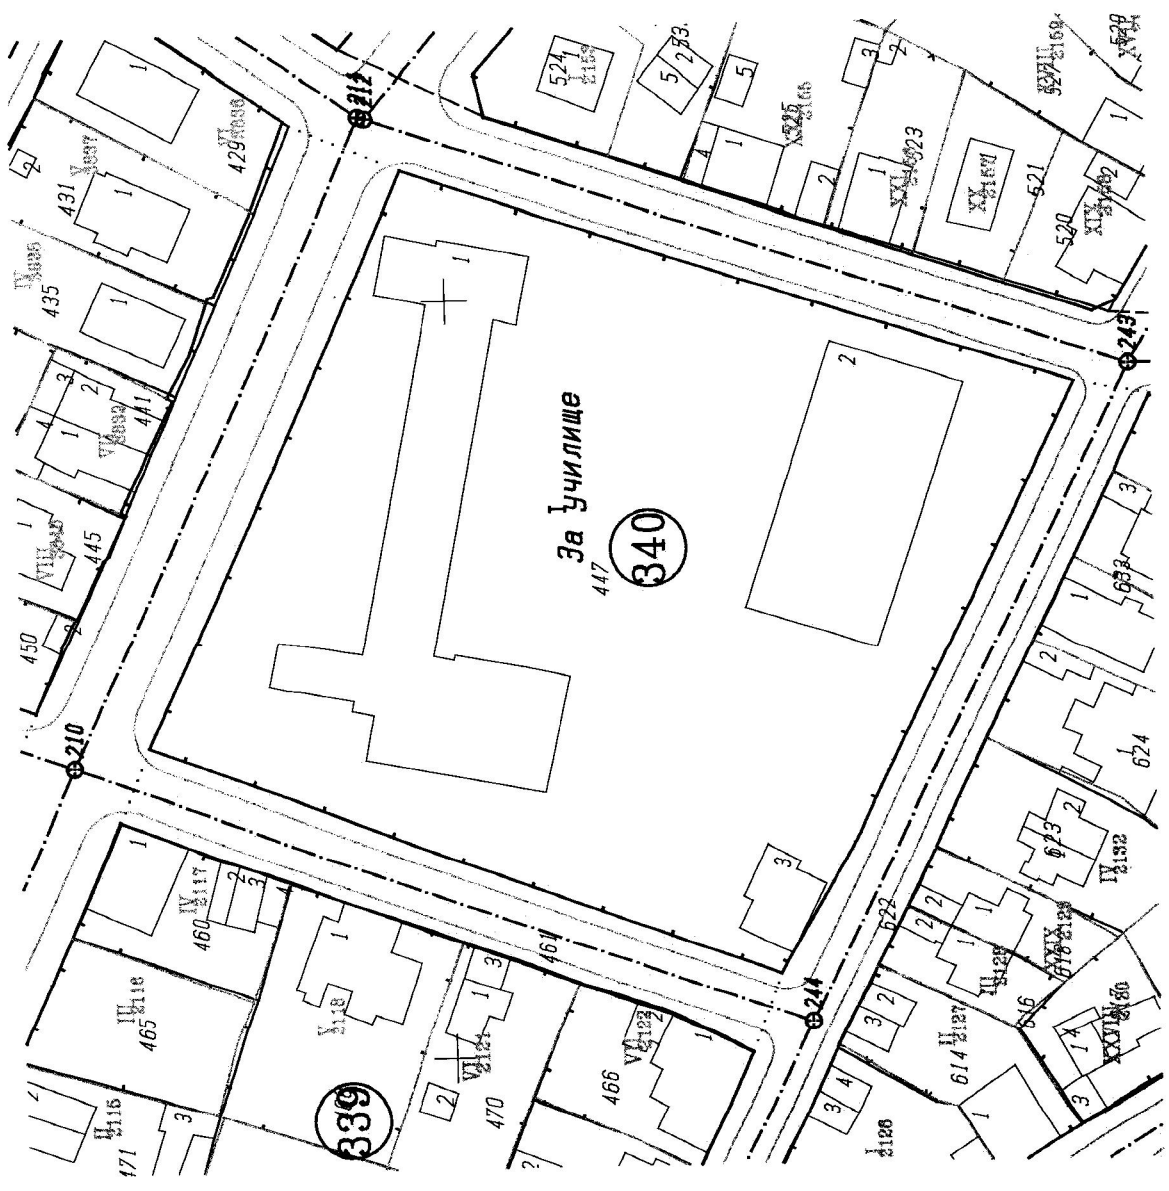

1000  
XIV  
37  
Дружис-Каспая

САРМЕДНА  
VIII МО ДУ "Кракра Терника"

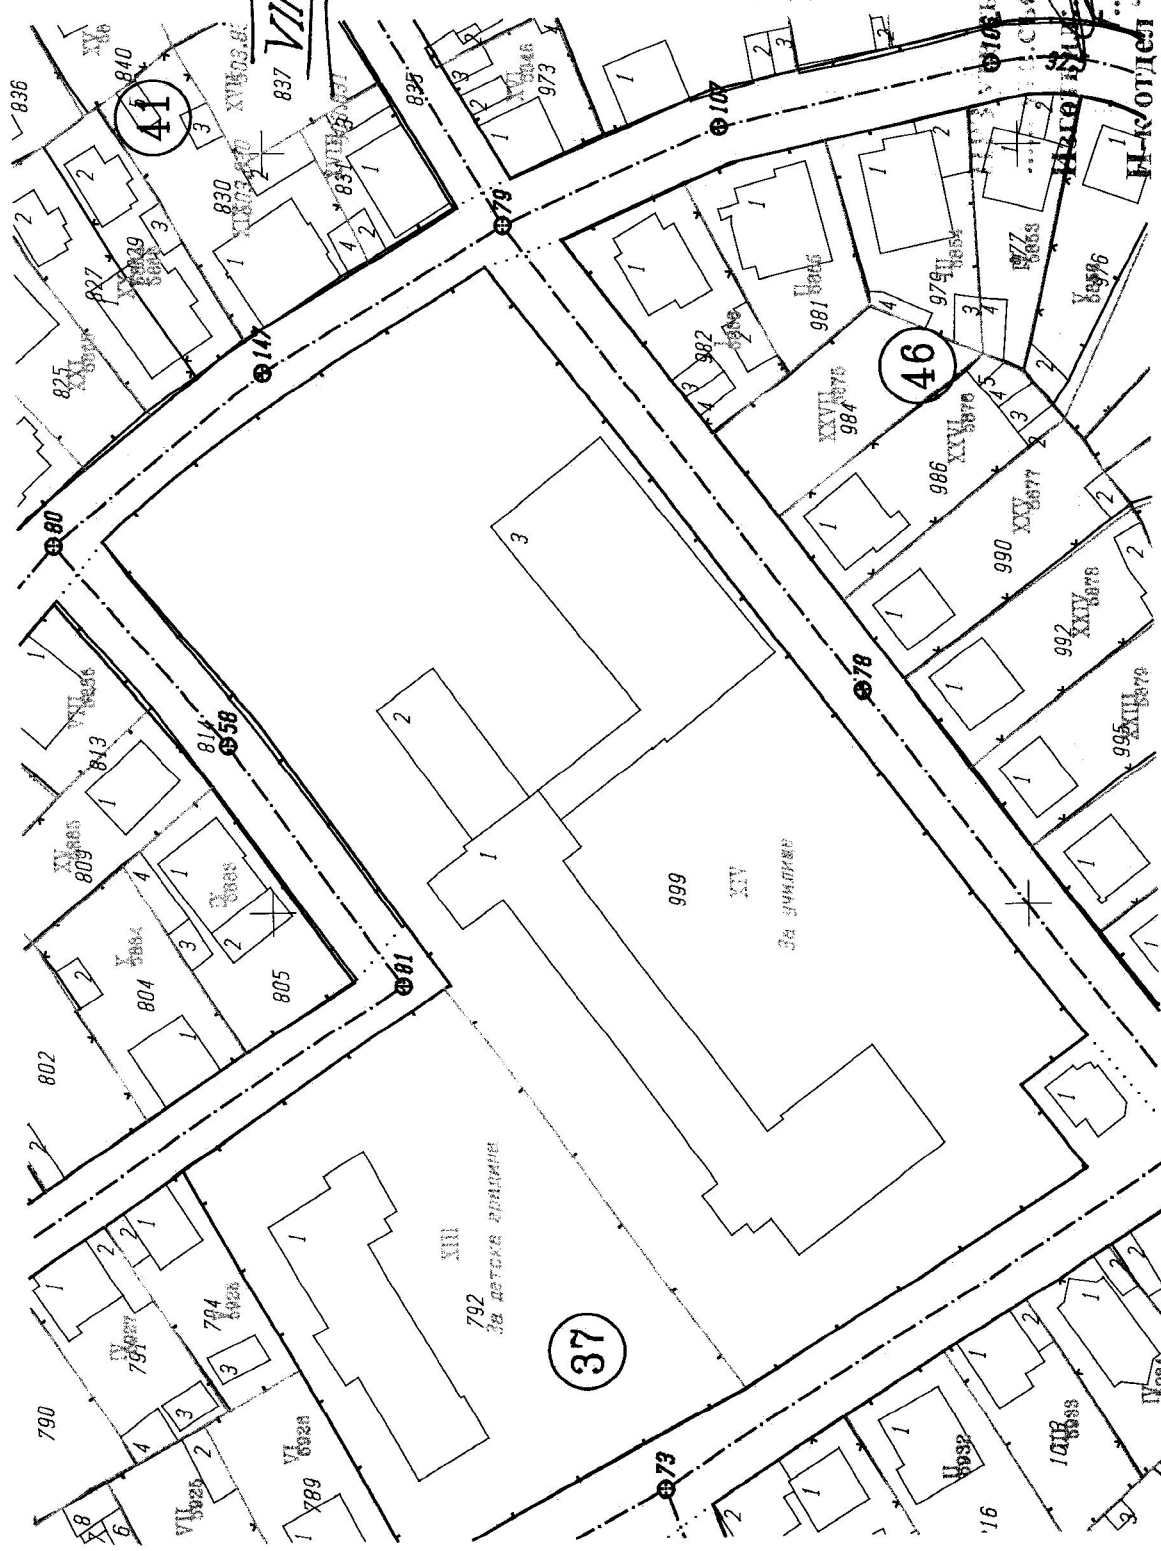

Забележка:

Кадастъра е в сила до 01.12.08г.

Регулацията е в сила към днешна дата

№ 1000 по заповед No. 02.06.123.02.02  
Дата 2.06.05  
Н-кодсел "УТ" ПИЖ. Р. АНГОВ  
Зам.кмет: г-ж. В.И. Караишев

1000  
11 83  
Перник-1370х

сумедна

№ 11 ДУ "ЕМЧ ПЕРНИ"

Забележка:

Кадастъра е в сила до 01.12.08г.

Регулацията е в сила към днешна дата


ИЗХОДНИ ДАТА ЗАПОВЕД № 2322 КР. СР. СР. СР.

ИЗХОДНИ ДАТА ЗАПОВЕД № 2322 КР. СР. СР. СР.

ИЗХОДНИ ДАТА ЗАПОВЕД № 2322 КР. СР. СР. СР.

Н-к отдел "УГ" ИВР. Р. АНТОВ

Зам. кмсг инж. Вл. Караишев

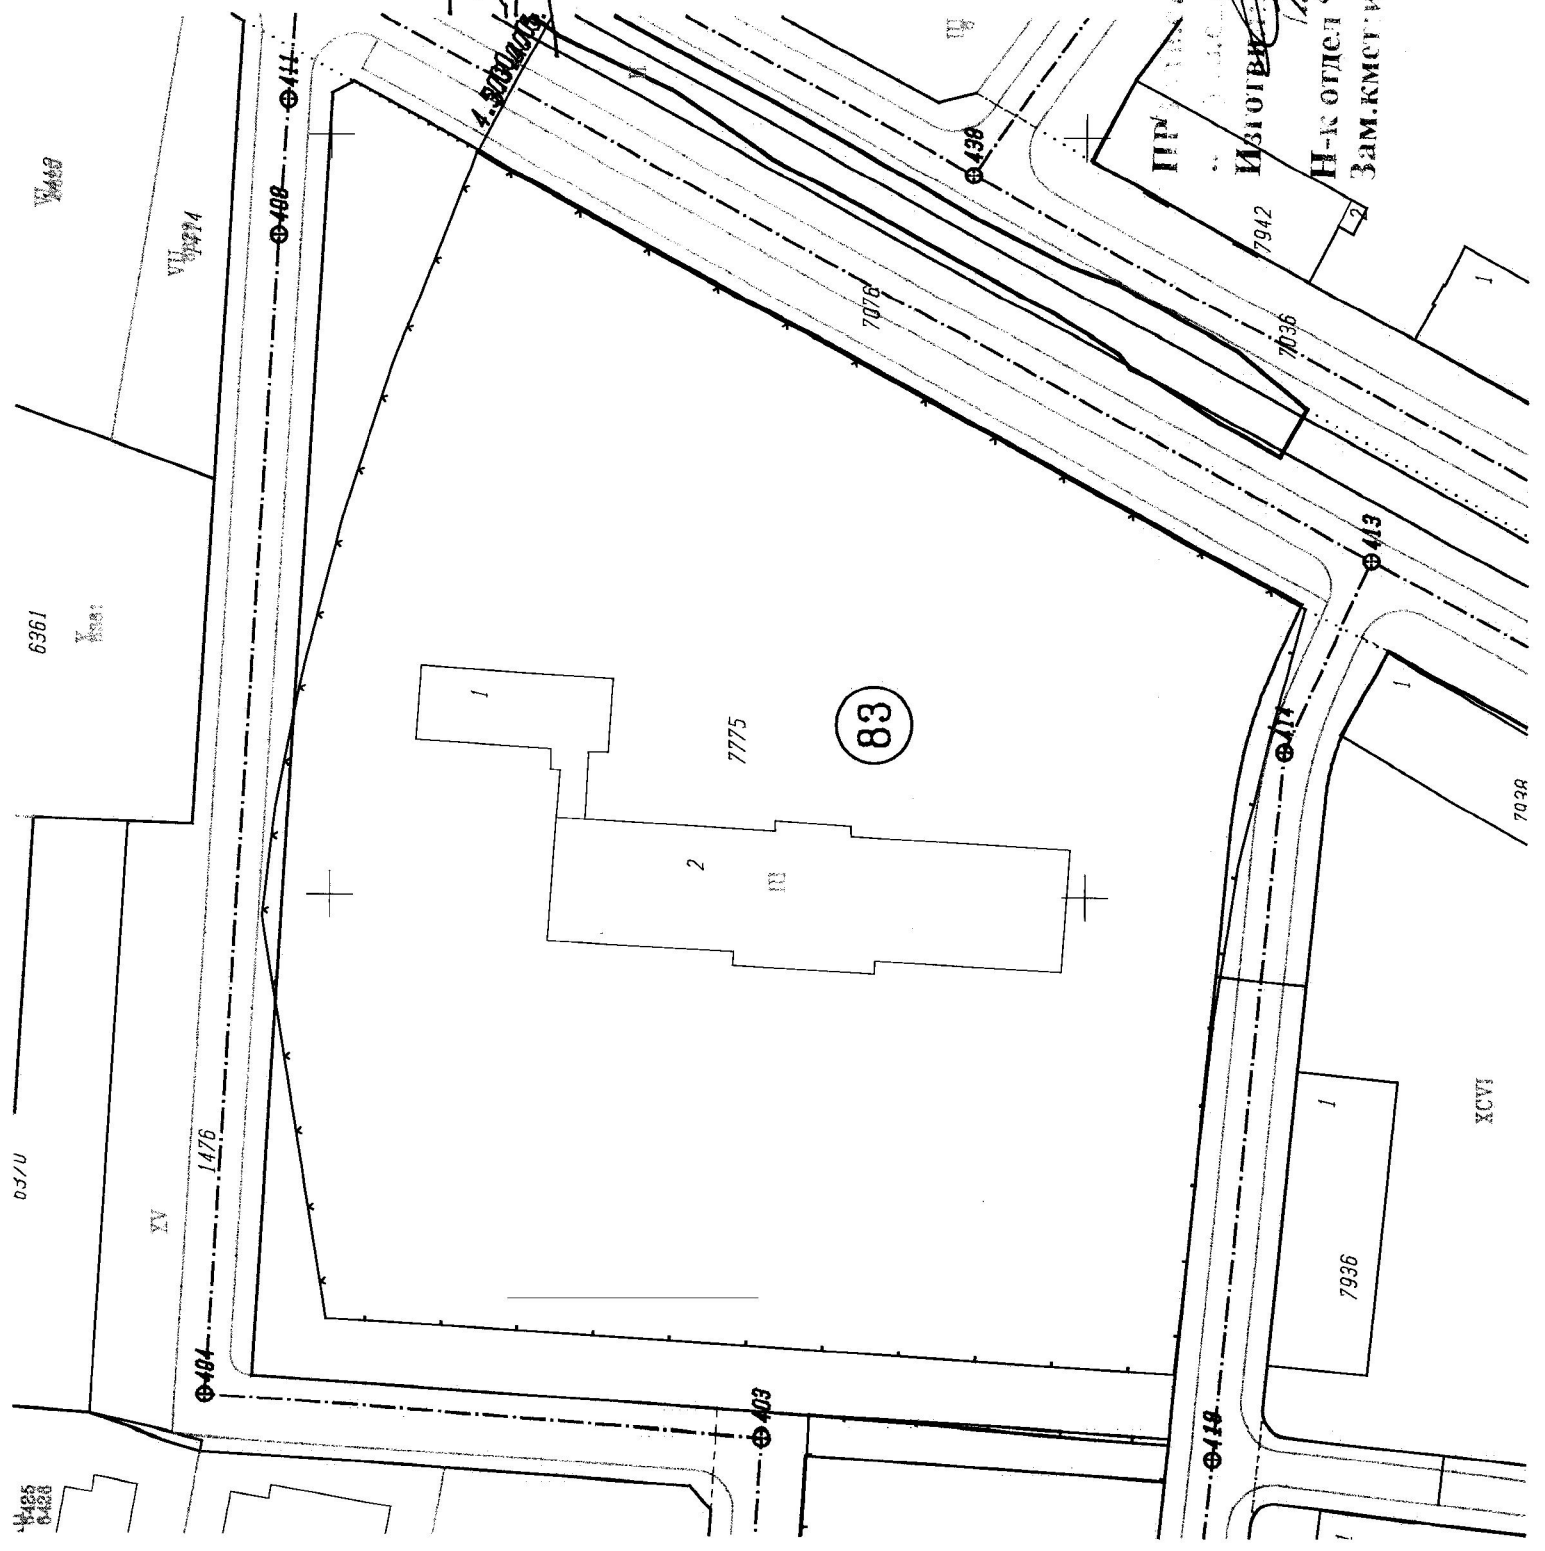


1000

50

Публик-радика

с.м.ч.ед.м.а

XII то ОУ "Васил Левски"

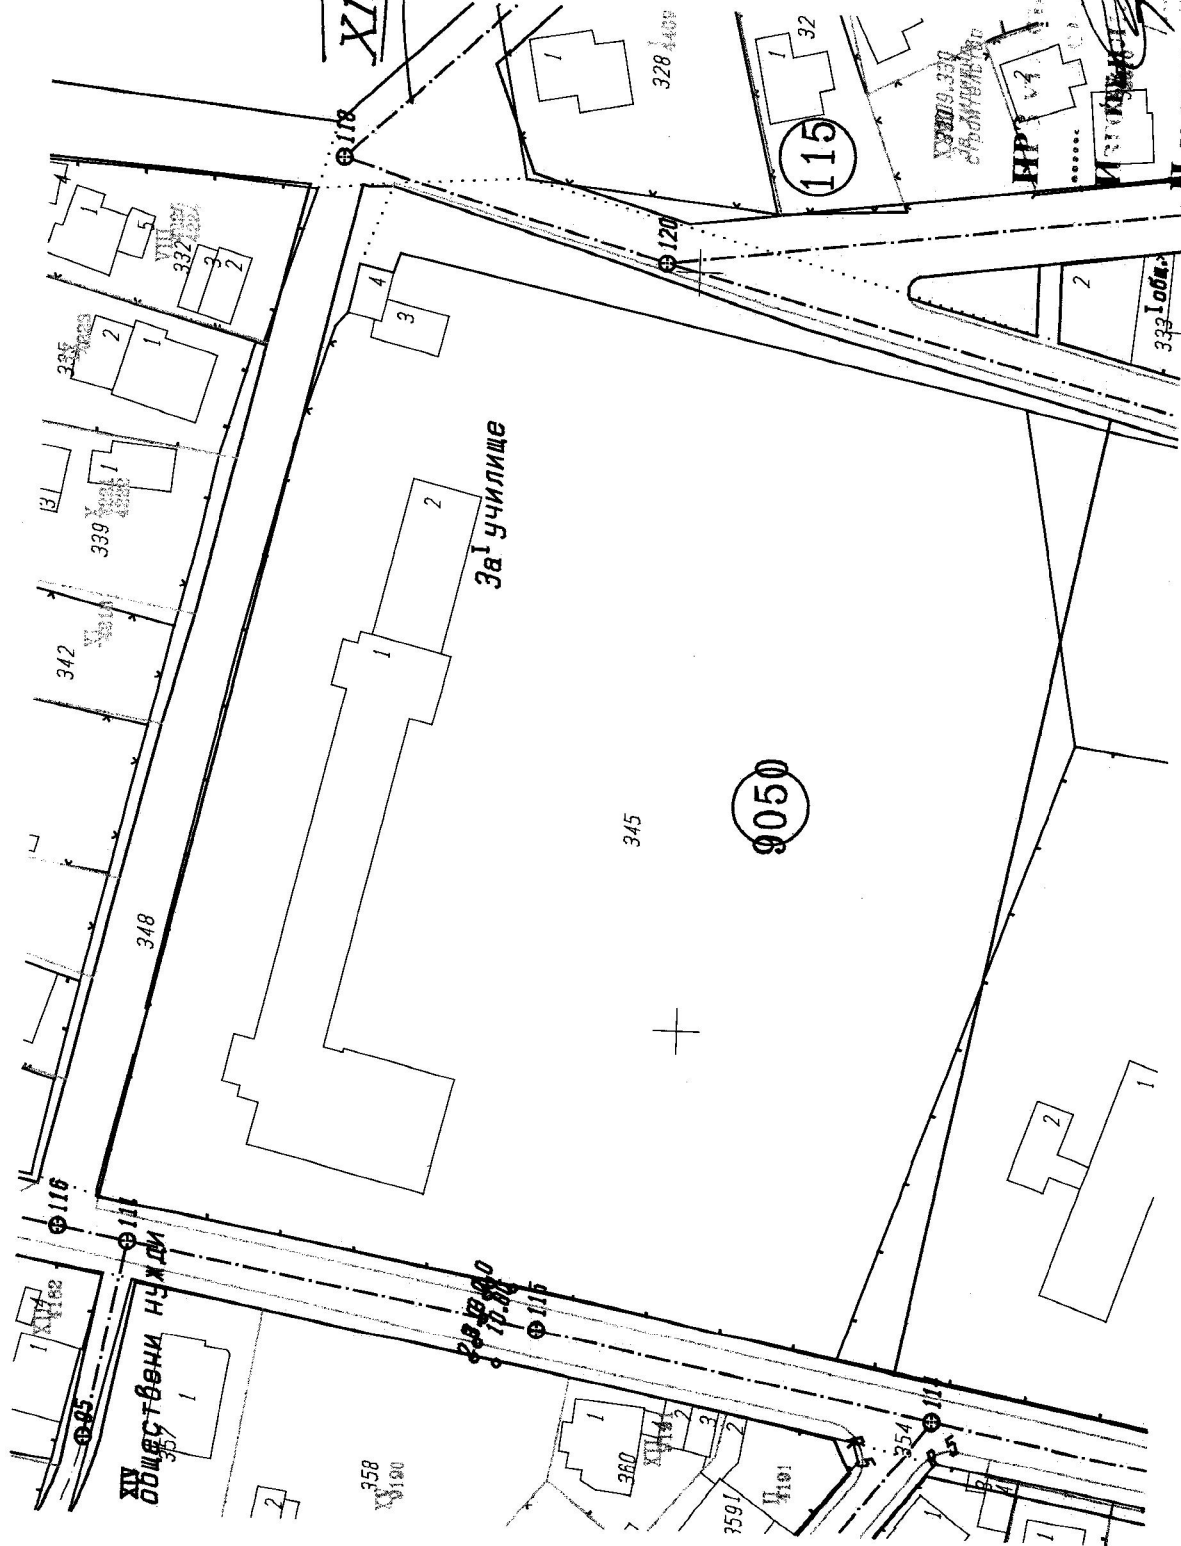

Забележка:

Кадастъра е в сила до 01.12.08г.

Регулацията е в сила към днешна дата

Н-к отдел "УТ" ДИК ПЛАНОВ

Д. Криворова

Дата 24.06.15

Зам.кмет-инж. Вл. Караишев

С Г Р И Д И Т Е Л И Т О

С К И П И А  
500

235  
Дружнин - БУН

С Р У Ж Н Е Д Р А  
Д В З Л И М А Н Б О Р Ч Е

235

З а д е т с к и д о м

Забележка:

Кадастъра е в сила до 01.12.08г.

Регулацията е в сила към днешна дата


4 04.01.93


24.06.15г.

П Р З У Г В . С Ъ С З Н О В Ч Е  
01016 У Г В . С Ъ С З Н О В Ч Е  
И з г о т в я л и  
.....  
Н - к о т д е л С У Г В И  
З а м . к м е т : и н ж . В и т . К о р н а р о в

.....  
Н - к о т д е л С У Г В И  
З а м . к м е т : и н ж . В и т . К о р н а р о в

.....

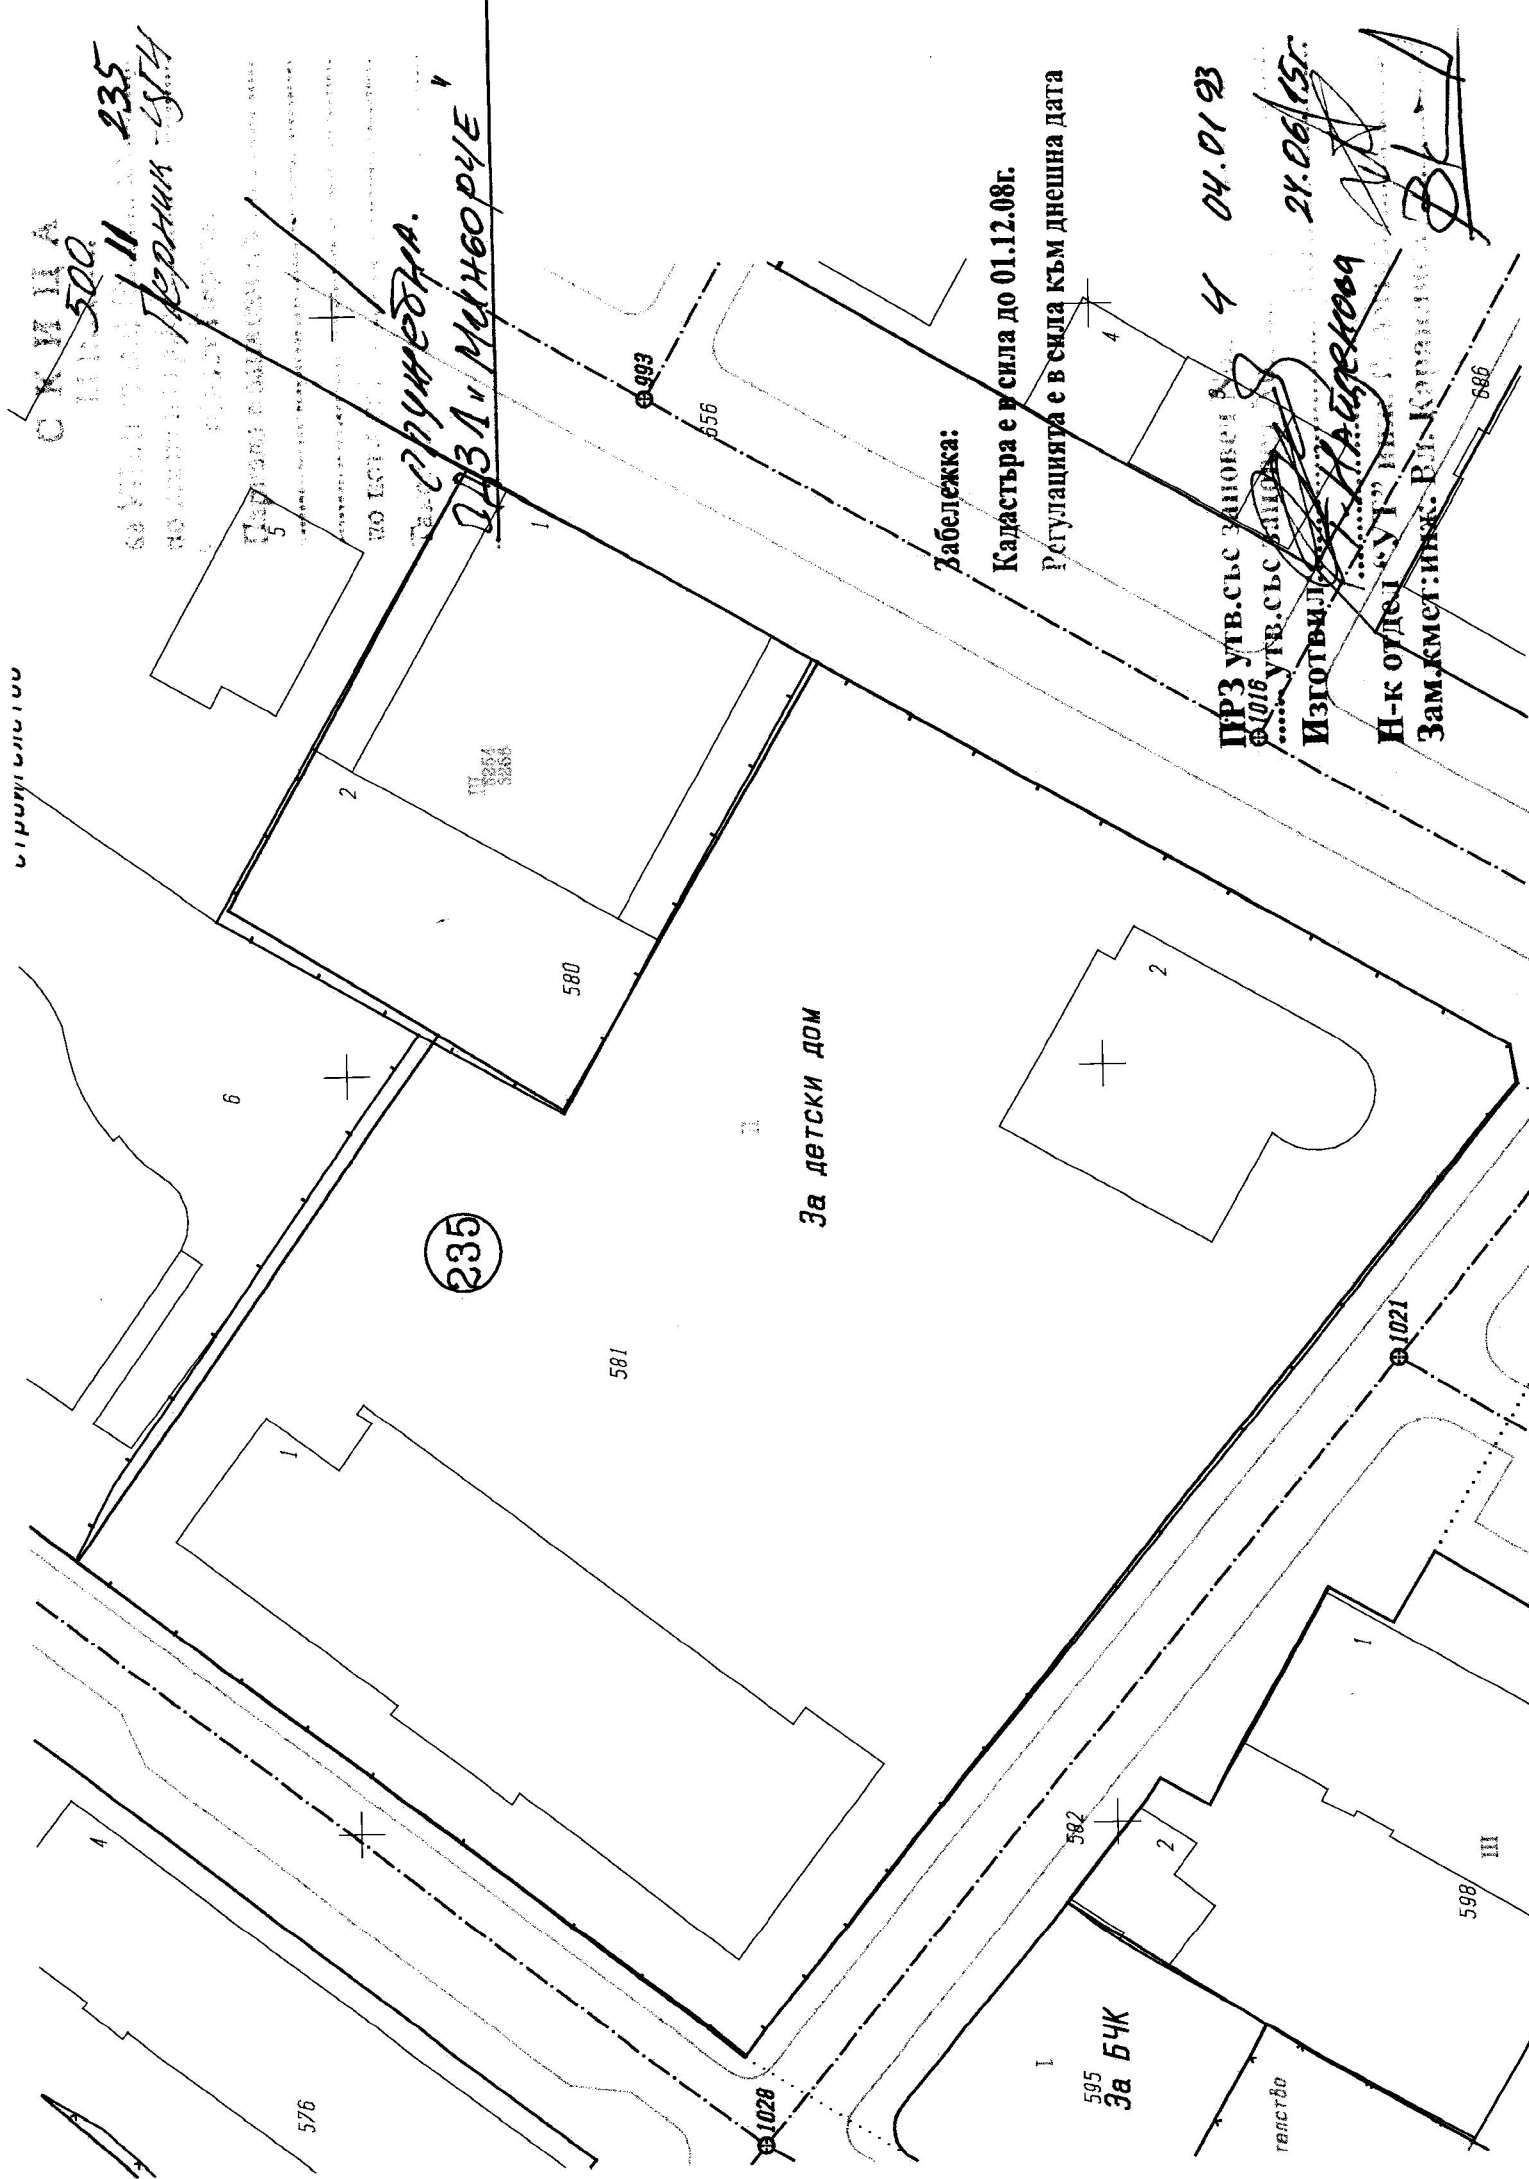

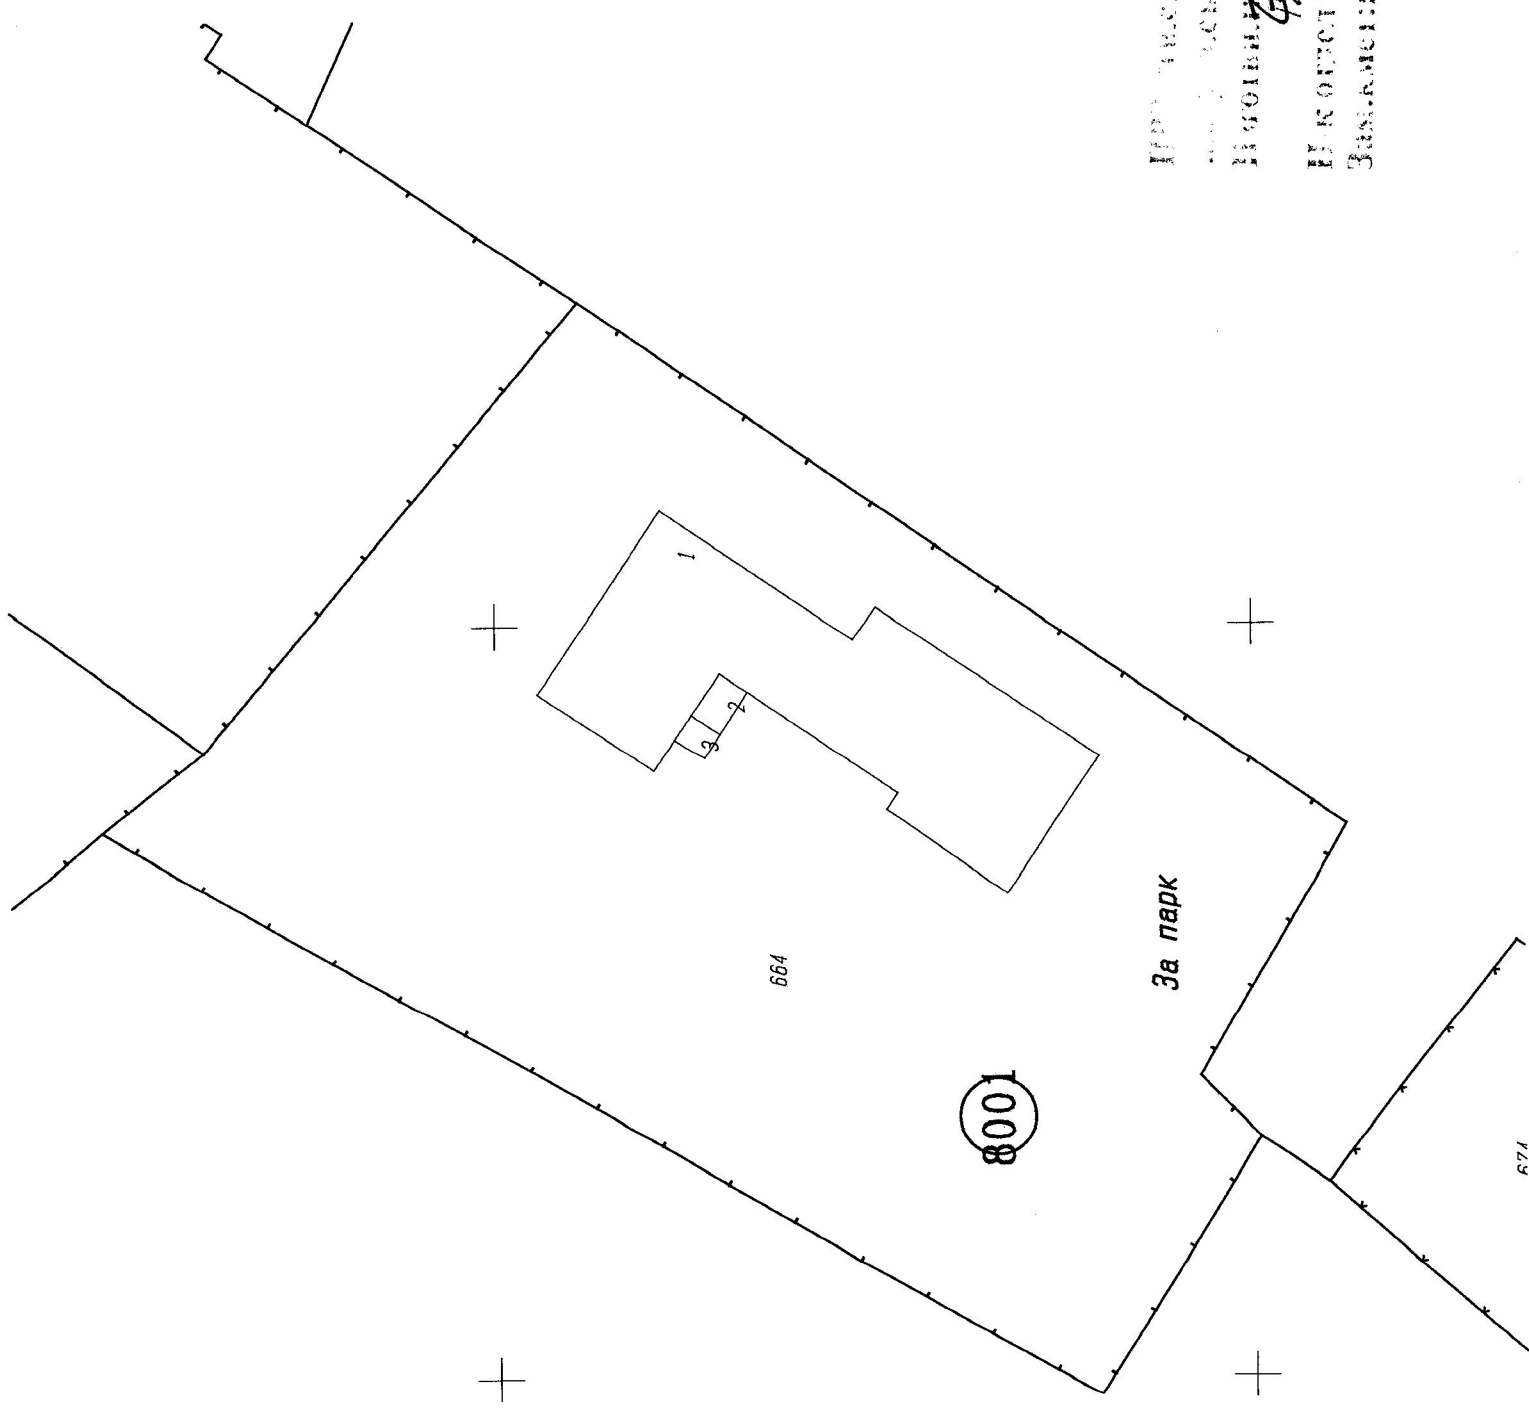

С. 111111

500

1  
Парник - 484

СЛУЖЕБНА

ЦДГ 2 "РОДОЛУБЧЕ"

Забележка:

Кадастъра е в сила до 01.12.08г.

Регулацията е в сила към днешна дата

Дружествено заповед No 4 / 28.06.2009  
 Директор на СДСЗЗМДН No 1 ..... Д-р.  
 Мобилна ..... Дата 28.06.2009  
 В. Караишев  
 ЕК КОДЕСТ "УТ" инж. Р. Антонов  
 Забележителенж. Вл. Караишев


1000

14 159

Директ. Тодор  
Либран

сученди

ЦДГ 8 " Изворче "

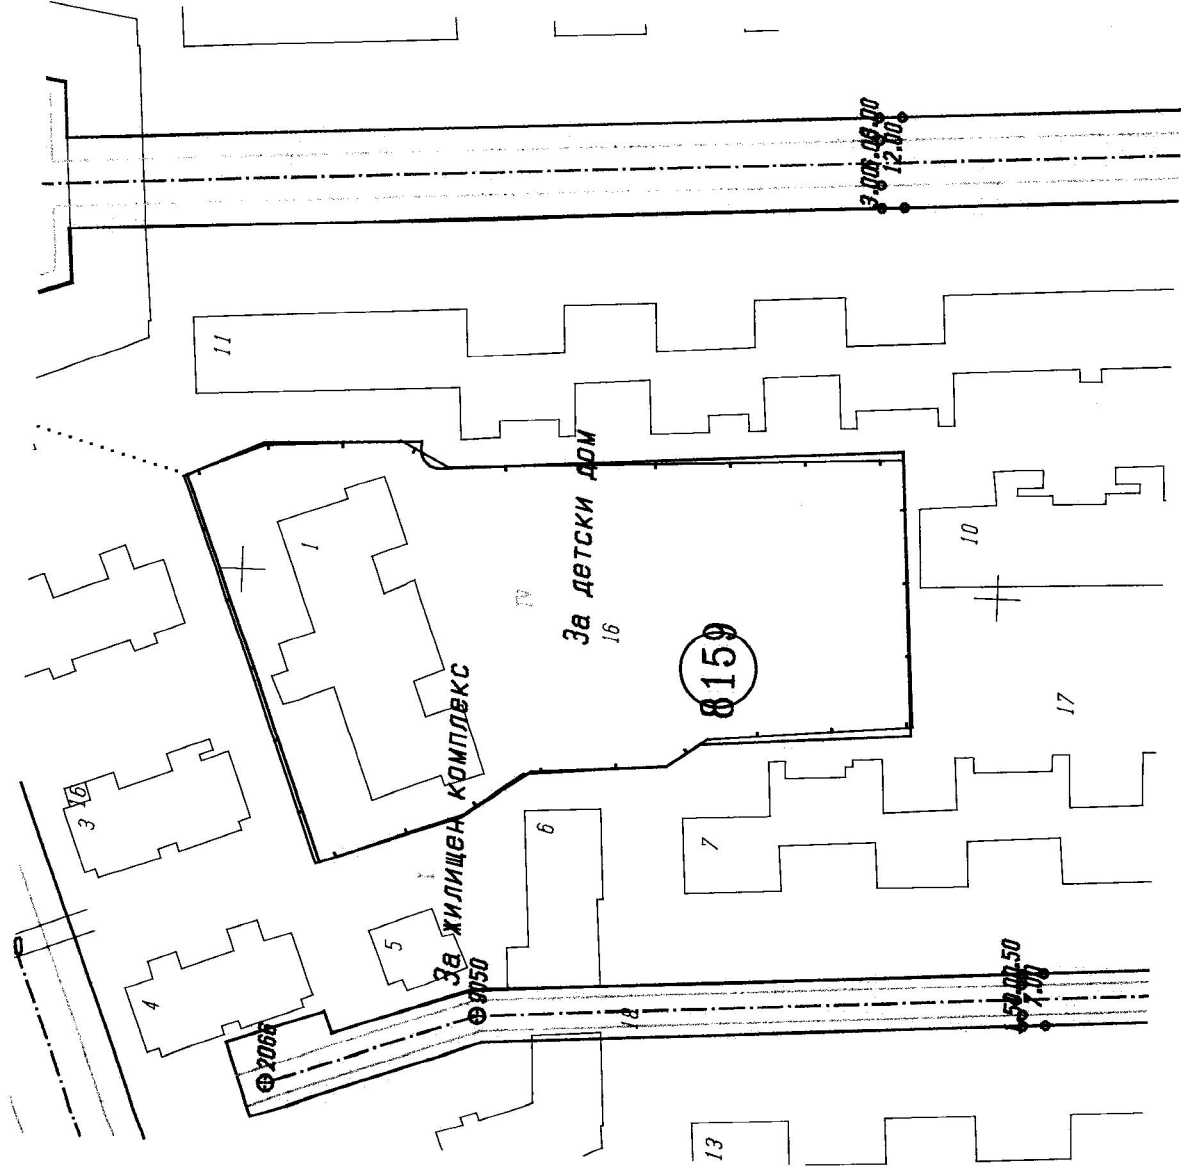

Забележка:

Кадастъра е в сила до 01.12.08г.

Регулацията е в сила към днешна дата

ПОВЕЛИТЕЛЪТ Заповед No. 1298 / 28.06.08г.

ИЗГОТВИЛ: ..... Дата: 28.06.08г.

Н-к отдел "УТ" инж. Р. АНТОВ /

Зам.кмет: инж. Вл. Караилев /




1000

57

Перник - Класно

САЧМЕДНА

ДЕТСКА ЯСЛА 4 "ЗДРАВЕЦ"

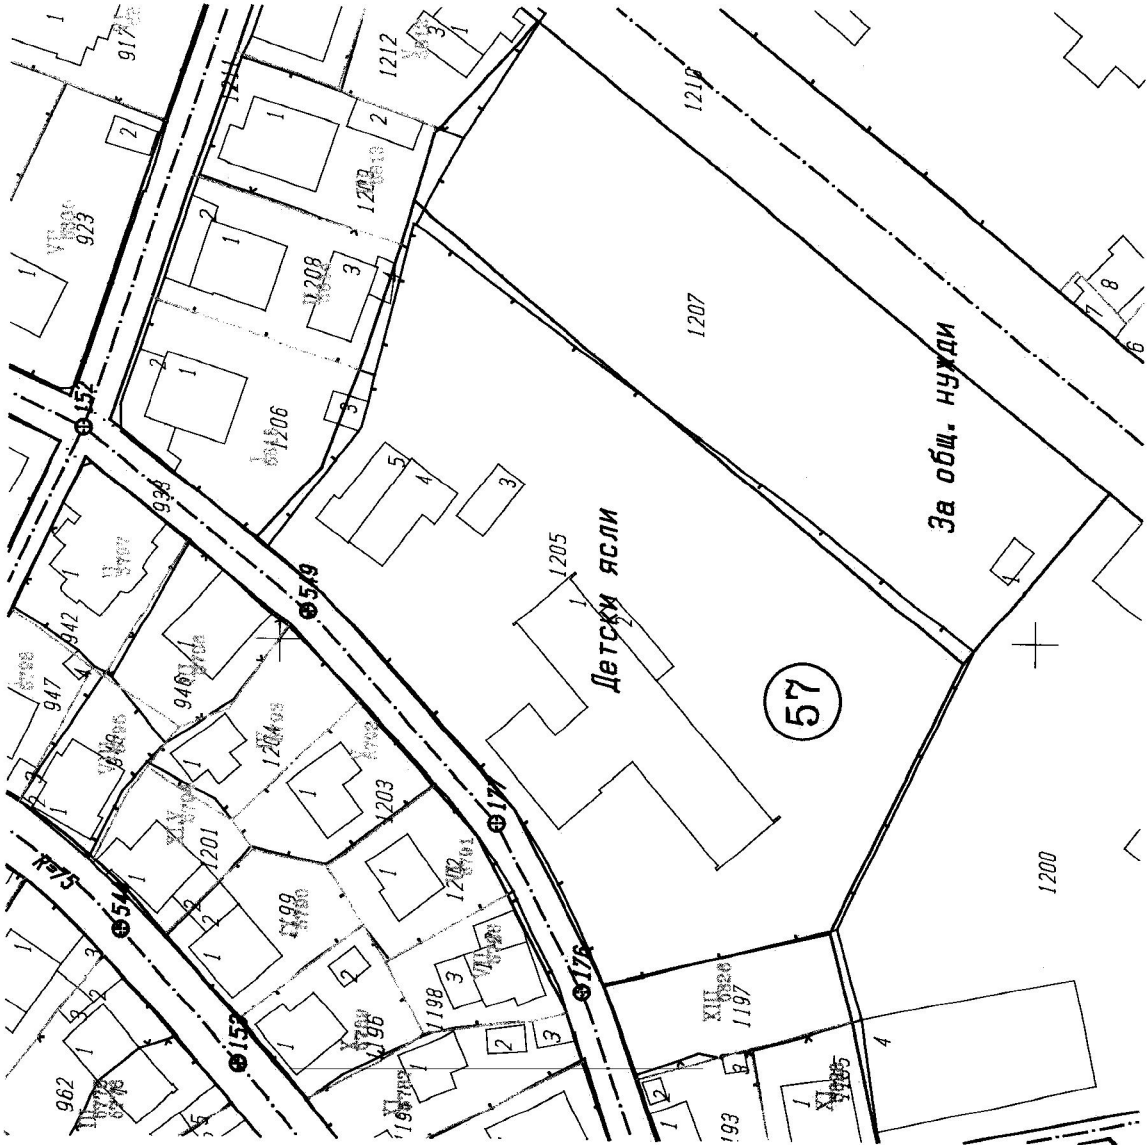

Забележка:

Кадастъра е в сила до 01.12.08г.

Регулацията е в сила към днешна дата


ПРЗ утвърд със заповед No. 1226/123.08.04  
..... утвърд със заповед No. ....  
Изготвил: .....

Дата: 24.08.05.  
Инж. Р. Антонов  
Вл. Караишев

1020  
X1  
193  
Дерник - ТЕВА

САУЖЕНА

УДГ 5 "ВЕЛА ТЕВА"

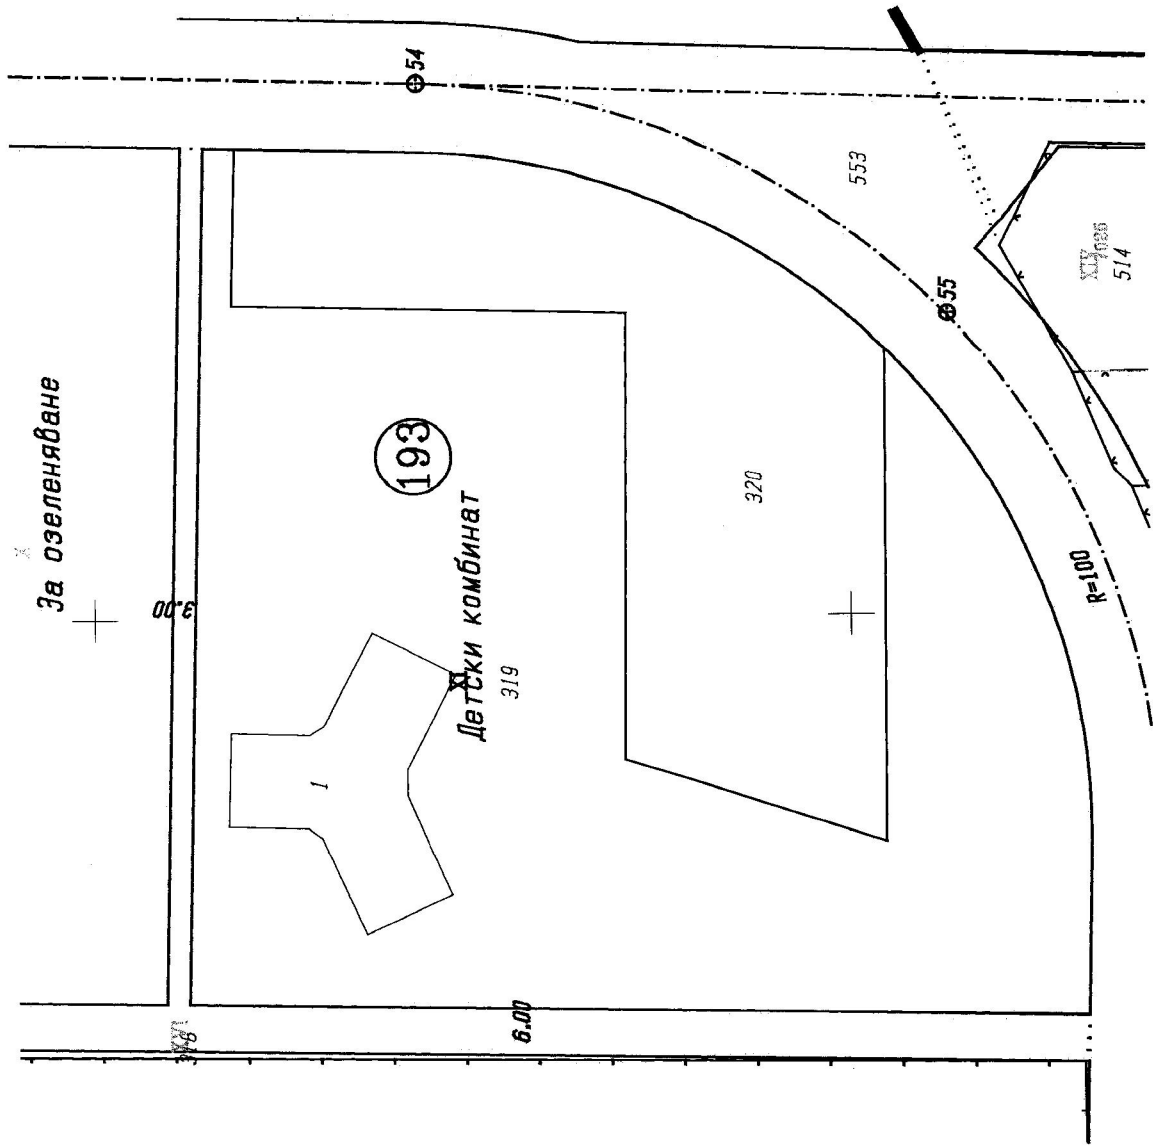

Обект: \_\_\_\_\_

Обектът е в сила до 01.12.08г.

Диацята е в сила към днешна дата

ИЗДАВА С ЗАПОВЕД № 2324 / 22.11.08г.  
ИЗДАВА С ЗАПОВЕД № ..... / .....  
ИЗДАВА С ЗАПОВЕД № ..... / .....  
Дата: 24.06.08г.  
Инж. Г. Антонов / .....  
В. Караилев / .....


1000

35

Первичная запись  
кв.х.

САРЖЕВНА

УДГ 15 "РАЙНО КНЯТЯНЪ"

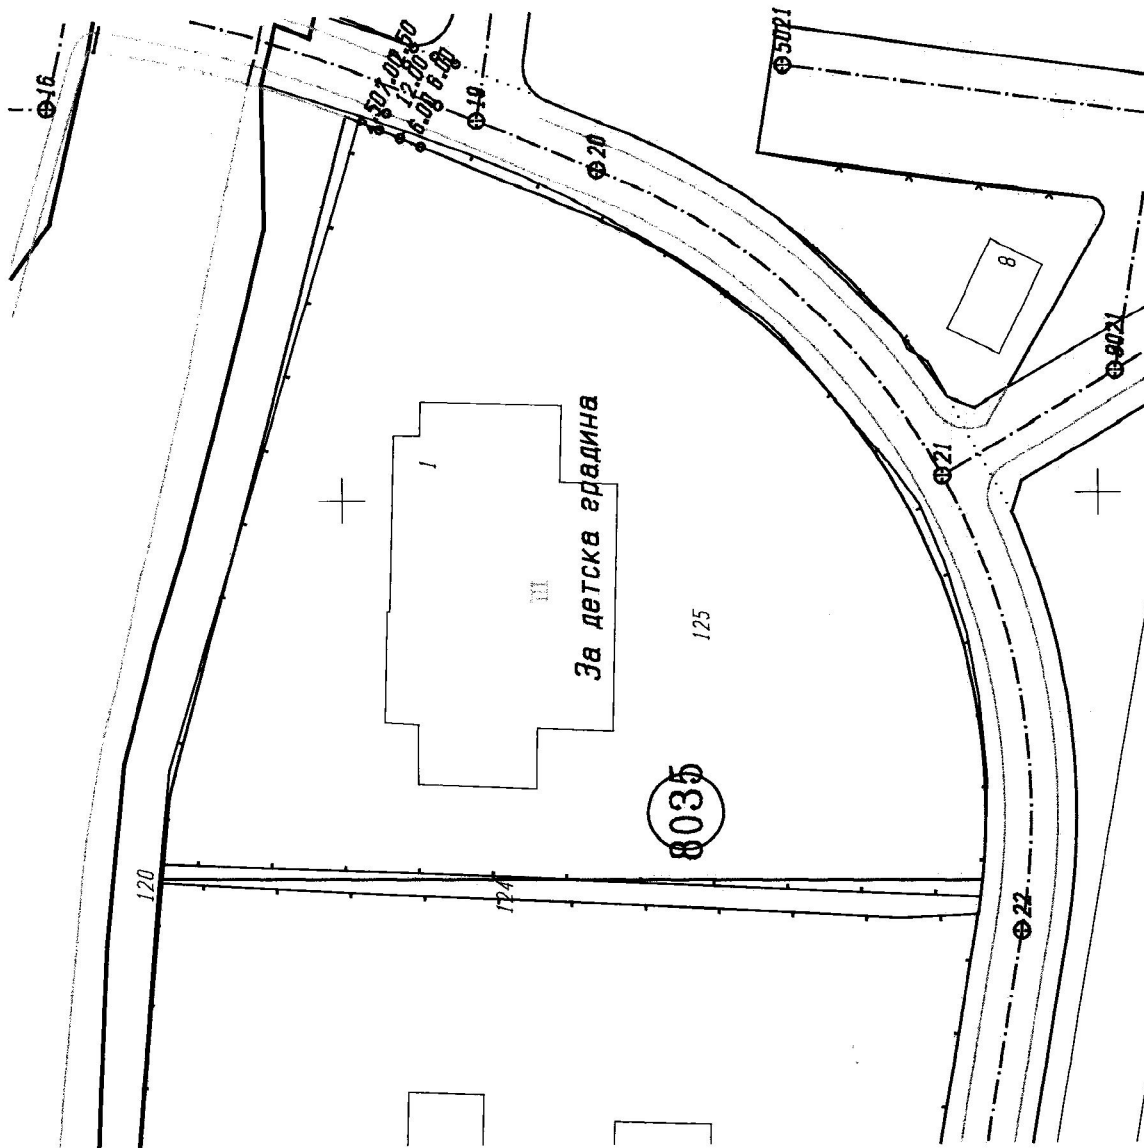

Забележка:

Кадастъра е в сила до 01.12.08г.

Регулацията е в сила към днешна дата

НТД ЧО САРЖЕВНА ЗАПОВЕД No 081..... / 26.02.98г.

НТД ЧО САРЖЕВНА ЗАПОВЕД No..... / 26.02.98г.

Дата 26.02.98г.

Инж. Г. Антонов

В. Каралиев

В. Каралиев




1000  
x  
44

Директ. 215705

САРЖЕДНА

4ВГ.13 ПРОМЕНЕН 4В.97

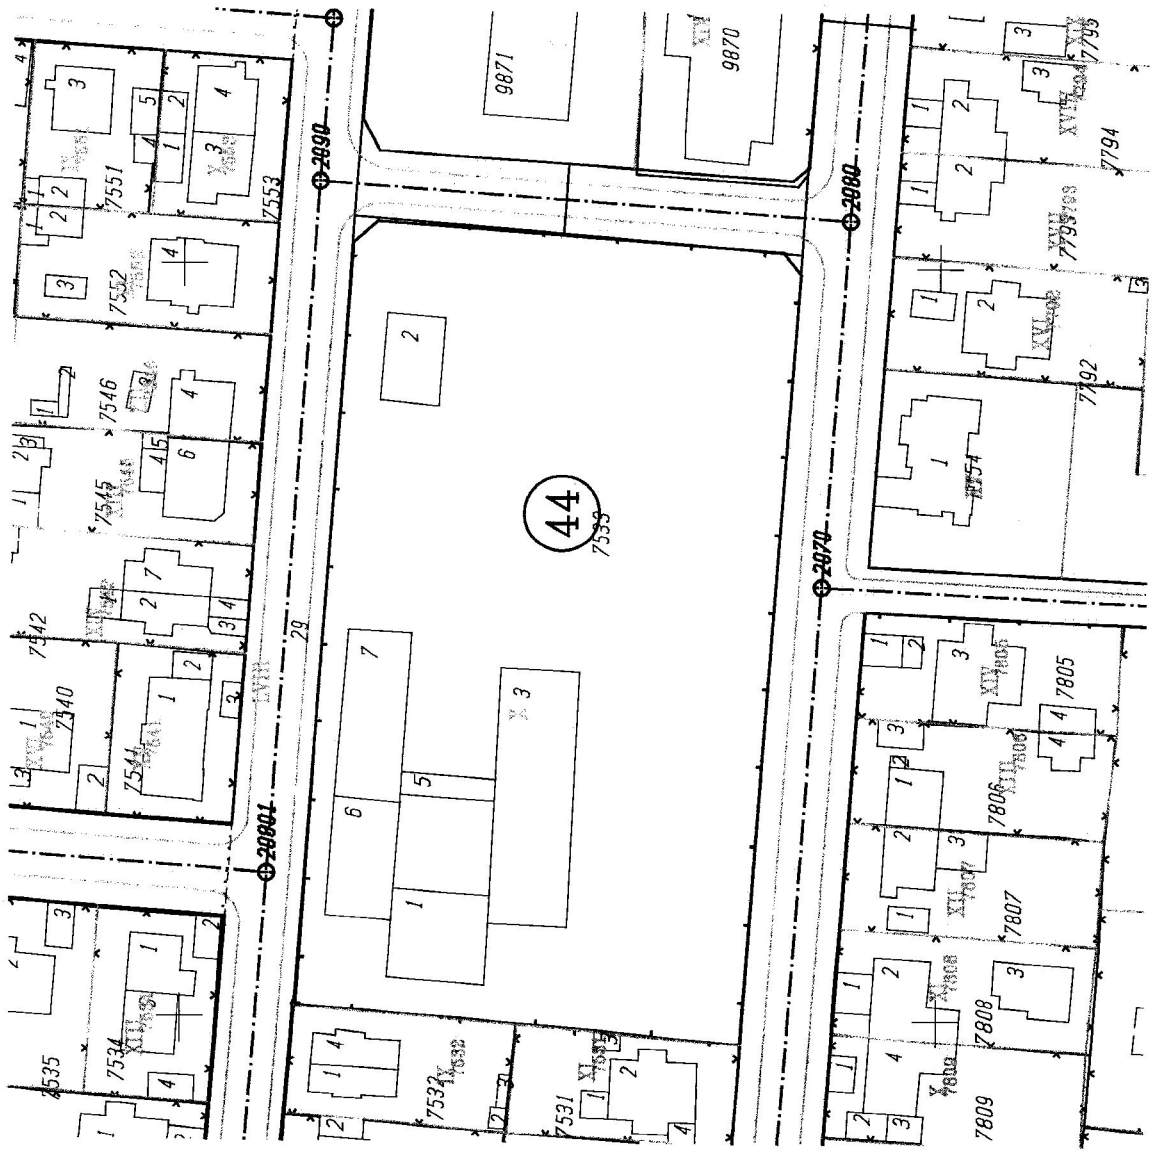

Забележка:

Кадастъра е в сила до 01.12.08г.

Регулацията е в сила към днешна дата

ПРЗ утв. със заповед No. 2322/12.12.2007г.

..... утв. със заповед No. ....

Изготвил: ..... Дата: 12.12.2007г.

.....


Н-к отдел "УТ" инж. Р. Антонов

Зам. кмет: инж. Вл. Караилюев

1000  
40  
Рег. № 213706

САУЖЕДНА

УДГЧ "ЧУДЕН СВЕТ"

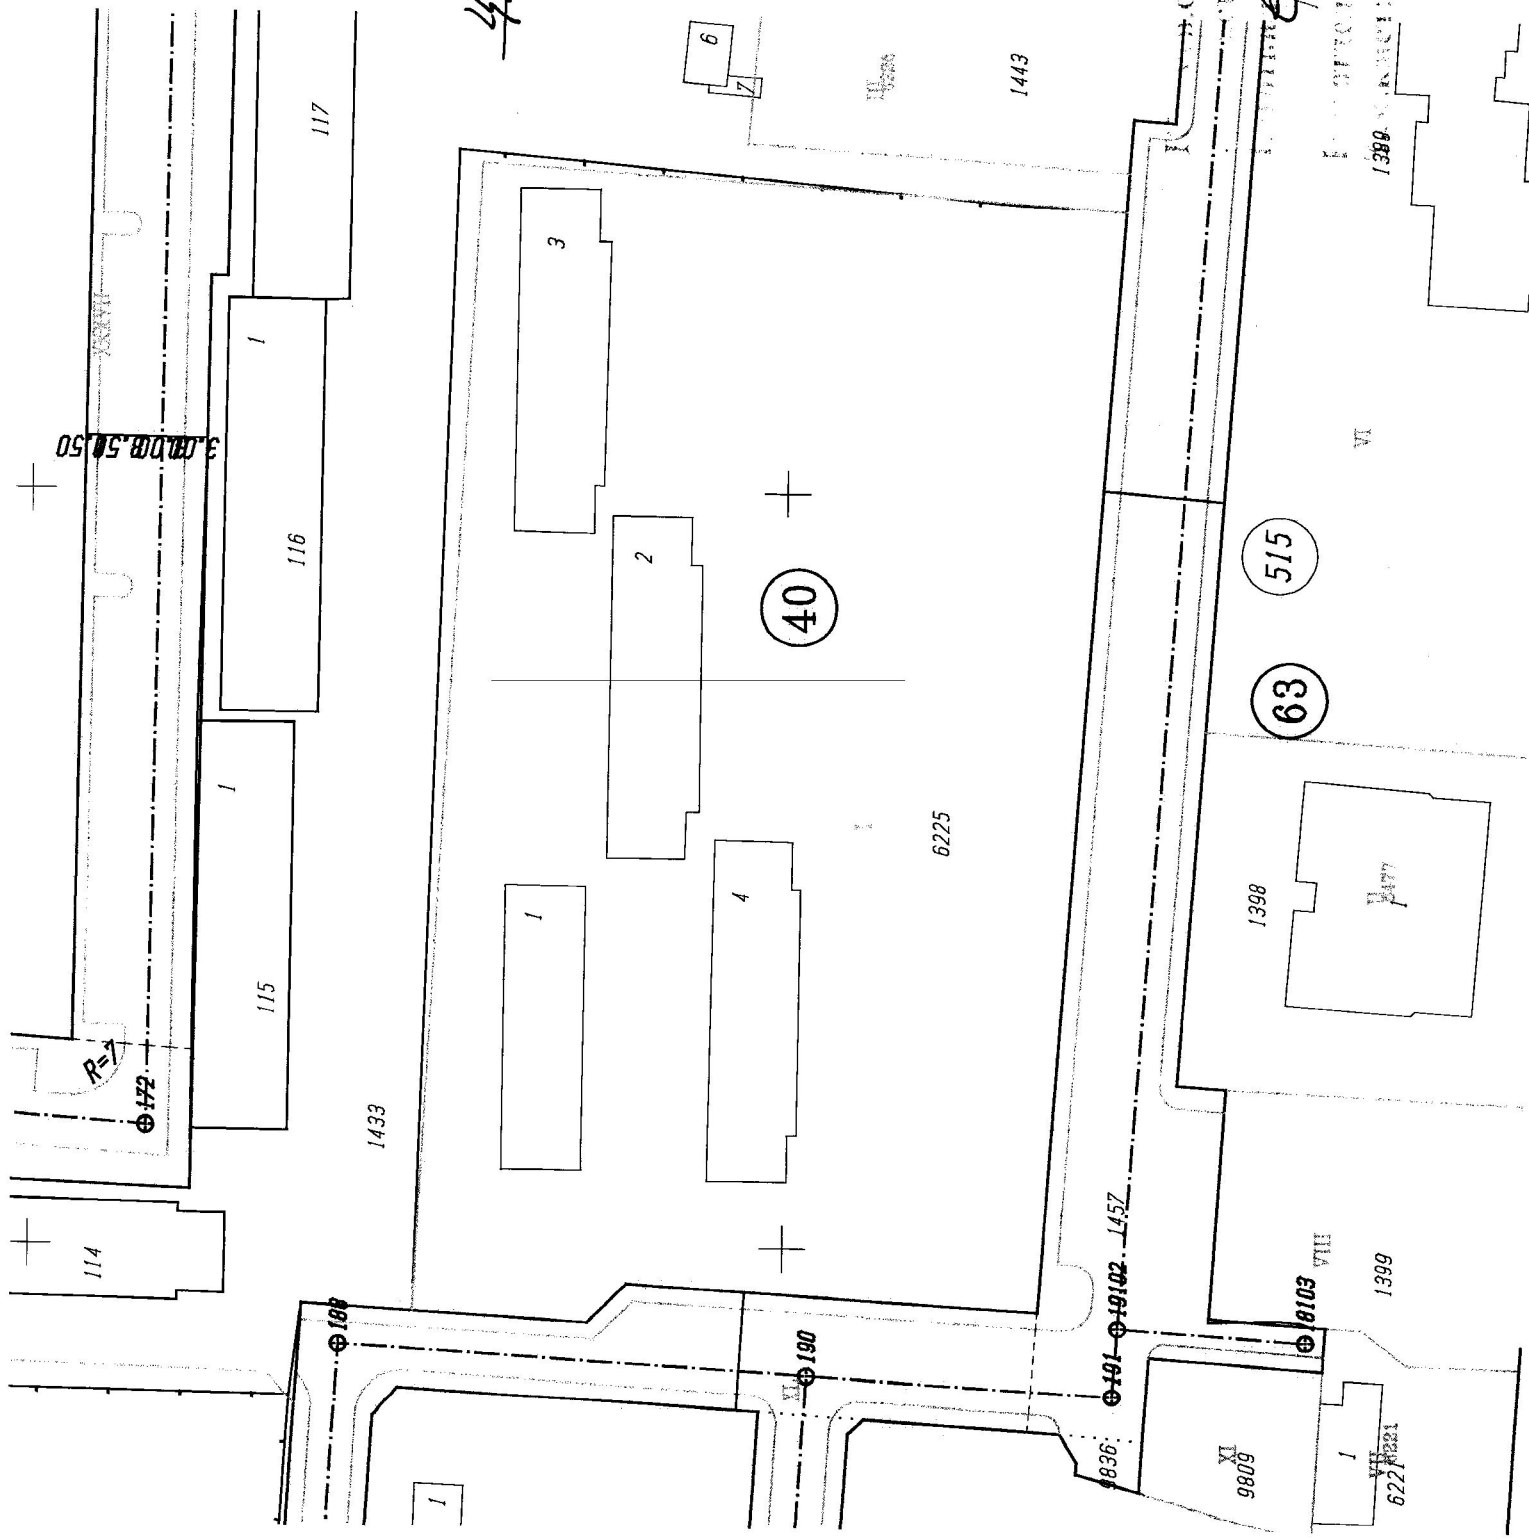

Забележка:

Кадастъра е в сила до 01.12.08г.


Регулацията е в сила към днешна дата

Катастрален заповед № 4322/22.02.2008  
Катастрален заповед № .....  
Дата 24.12.2008г.  
Инж. Р. Антонов  
Инж. Вл. Караалиев

1000  
LXXVIII 93  
Перник-23704

САУЧЕДИ

ЧДГБ "БЪЛГАРЧЕ"

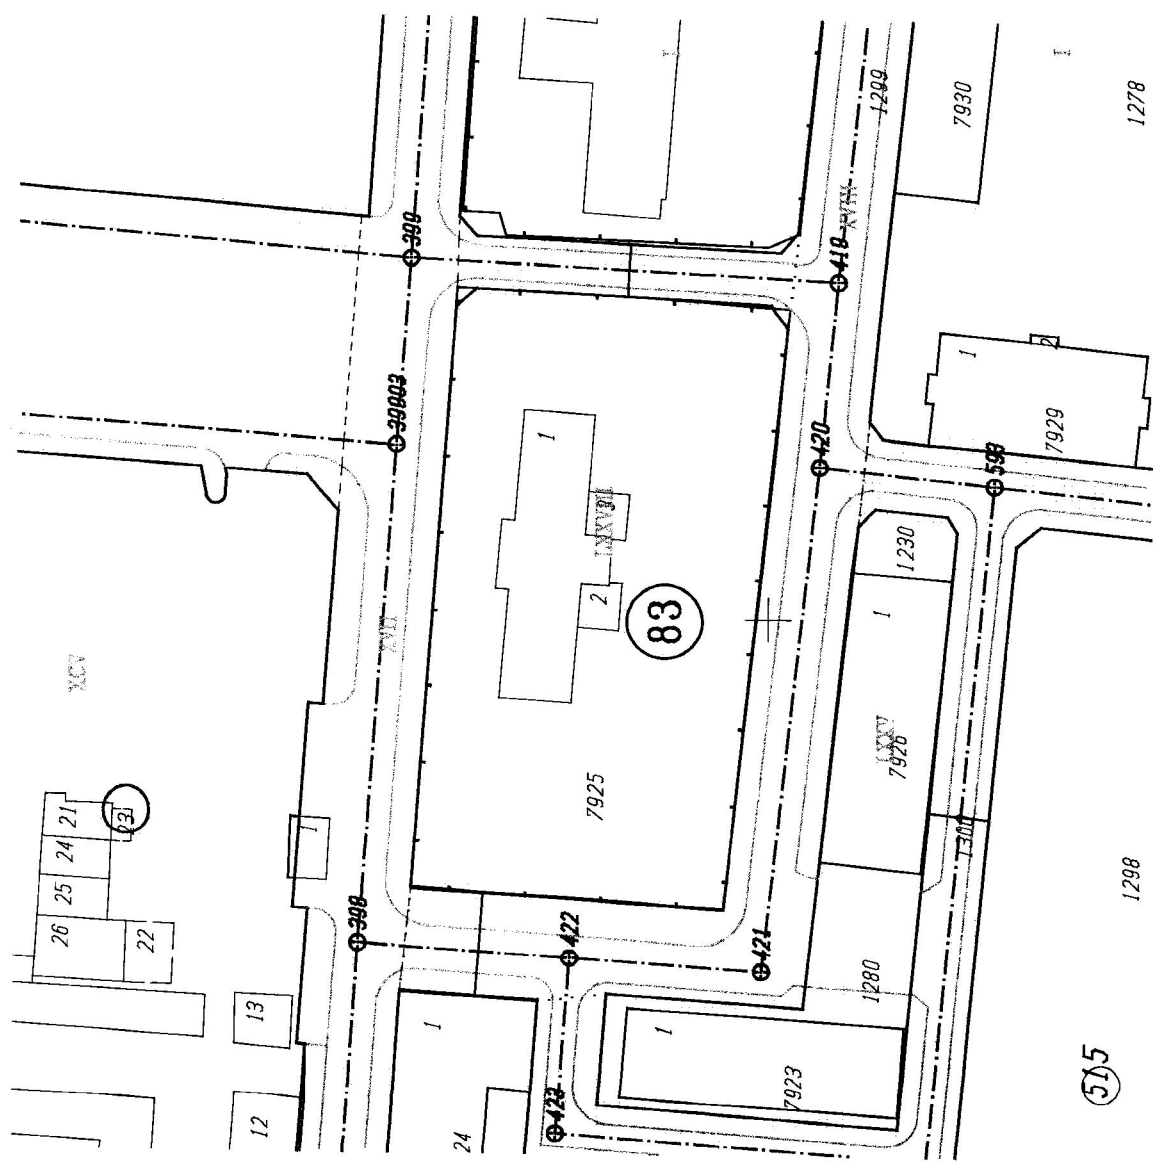


Забележка:

Кадастъра е в сила до 01.12.08г.

Регулацията е в сила към днешна дата

ПРЗ утв.сътс заповед No. 2322. 22.12.2008г.  
..... утв.сътс заповед No. .... г.  
Изготвил: ..... Дата 24.12.2008г.

Н-к отдел "УТ" инж. Г. Антоу  
Зам.кмет-инж. Вл. Караилнев

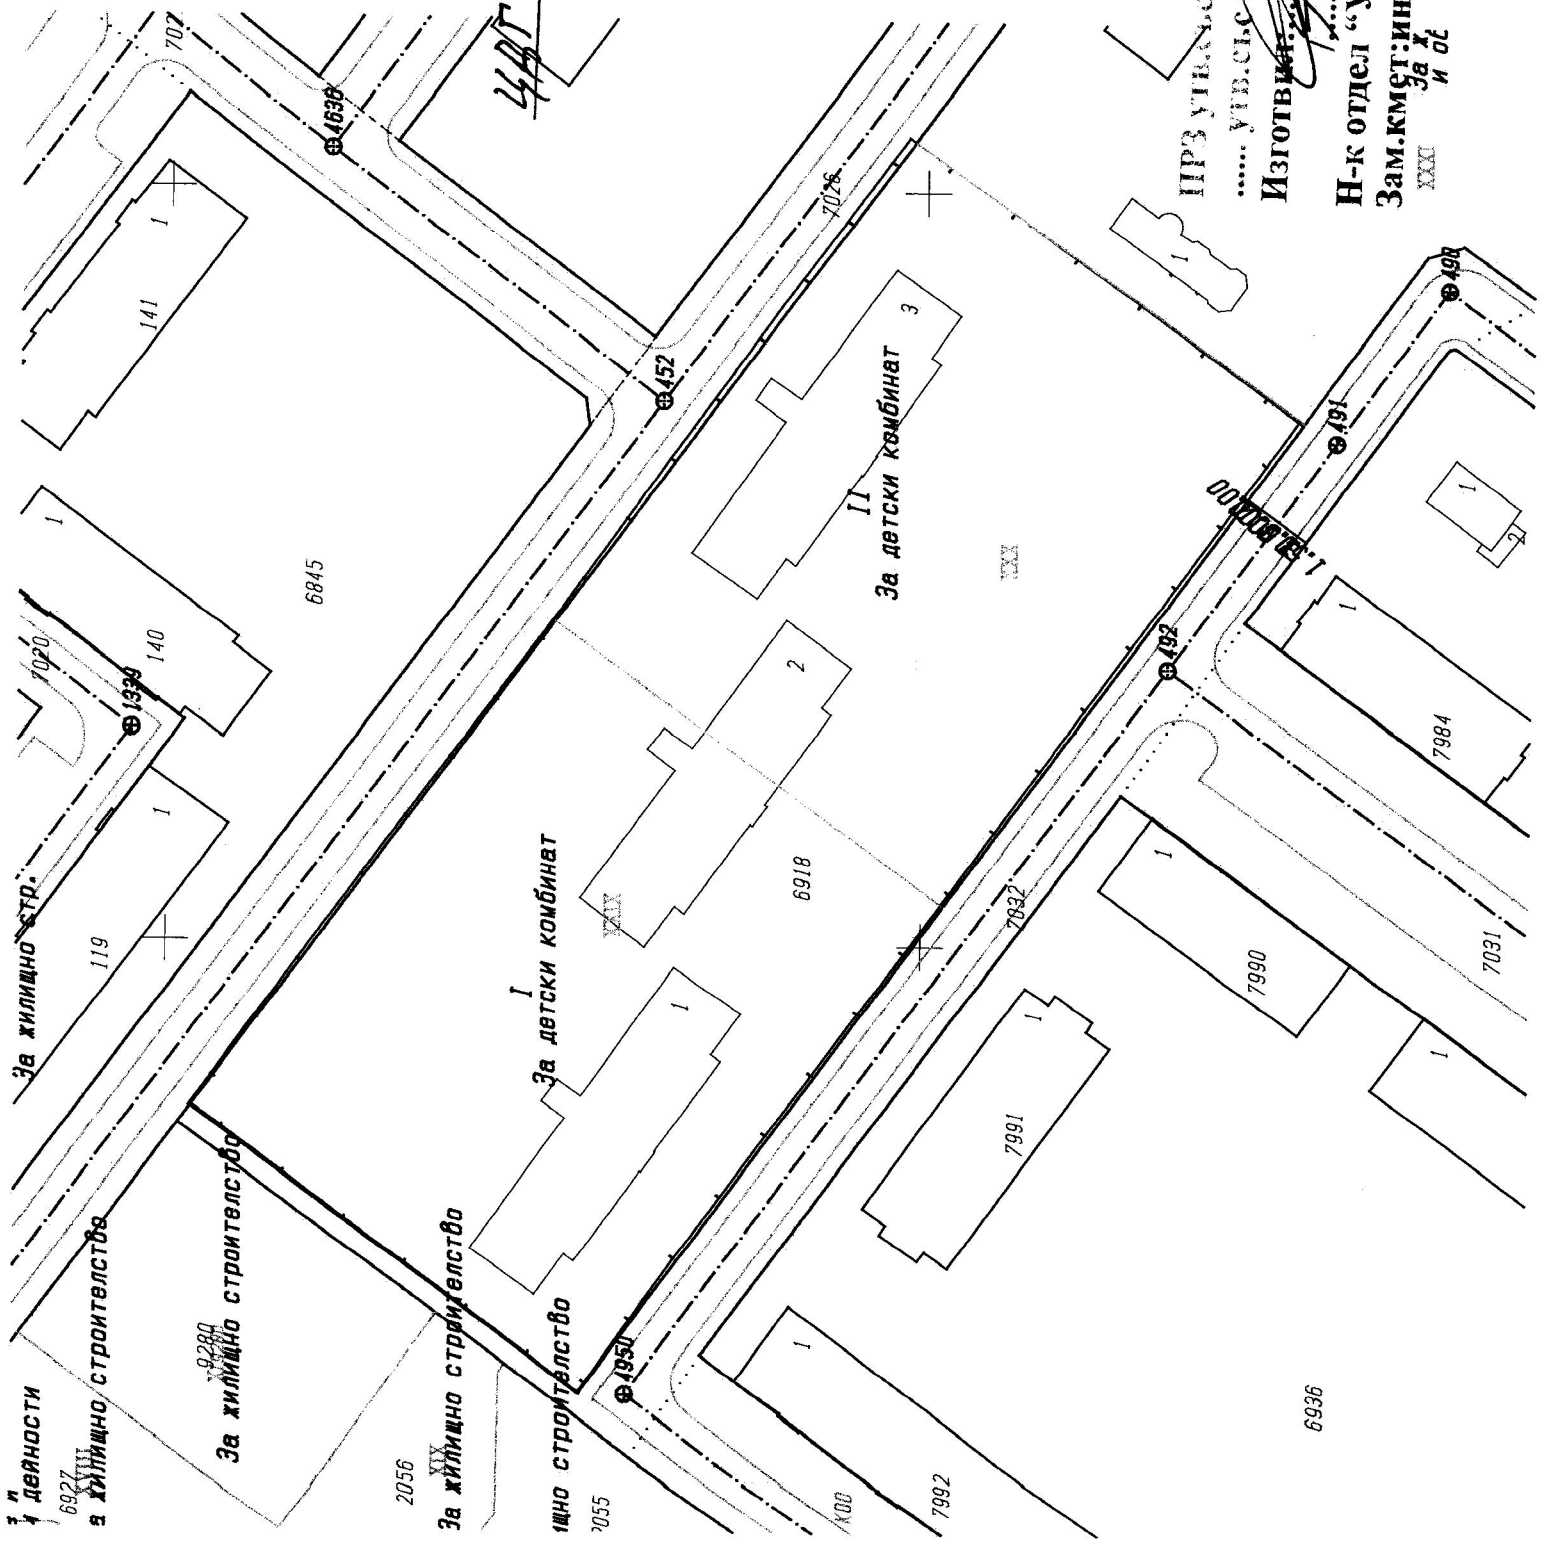

1000  
 XIX 2. XXX 904  
 Картич. 2/370/4

САЖИВКА

УТ М "ЗНАМЕ НА МИРА"

Забележка:

Кадастъра е в сила до 01.12.08г.

Регулацията е в сила към днешна дата

ПРЗ утвърди заповед No 2222...  
 ..... УТВ. СЪС ЗАПОВЕД No .....  
 Изготвил: ..... Дата: 12.12.2008г.  
 Н-к отдел "УТ" инж. Р. Антонов /...../  
 Зам. кмет: инж. Вл. Караишев /...../  
 За .....  
 и от

1-а дейности  
 6927

За жилищно строителство

За жилищно строителство

ЖИШНО СТРОИТЕЛСТВО

За детски комбинат

За детски комбинат

6936




1000

VII 55

Перник-Вангс

Тех. спецификация

ЧДГ "ПРОЛЕТ"

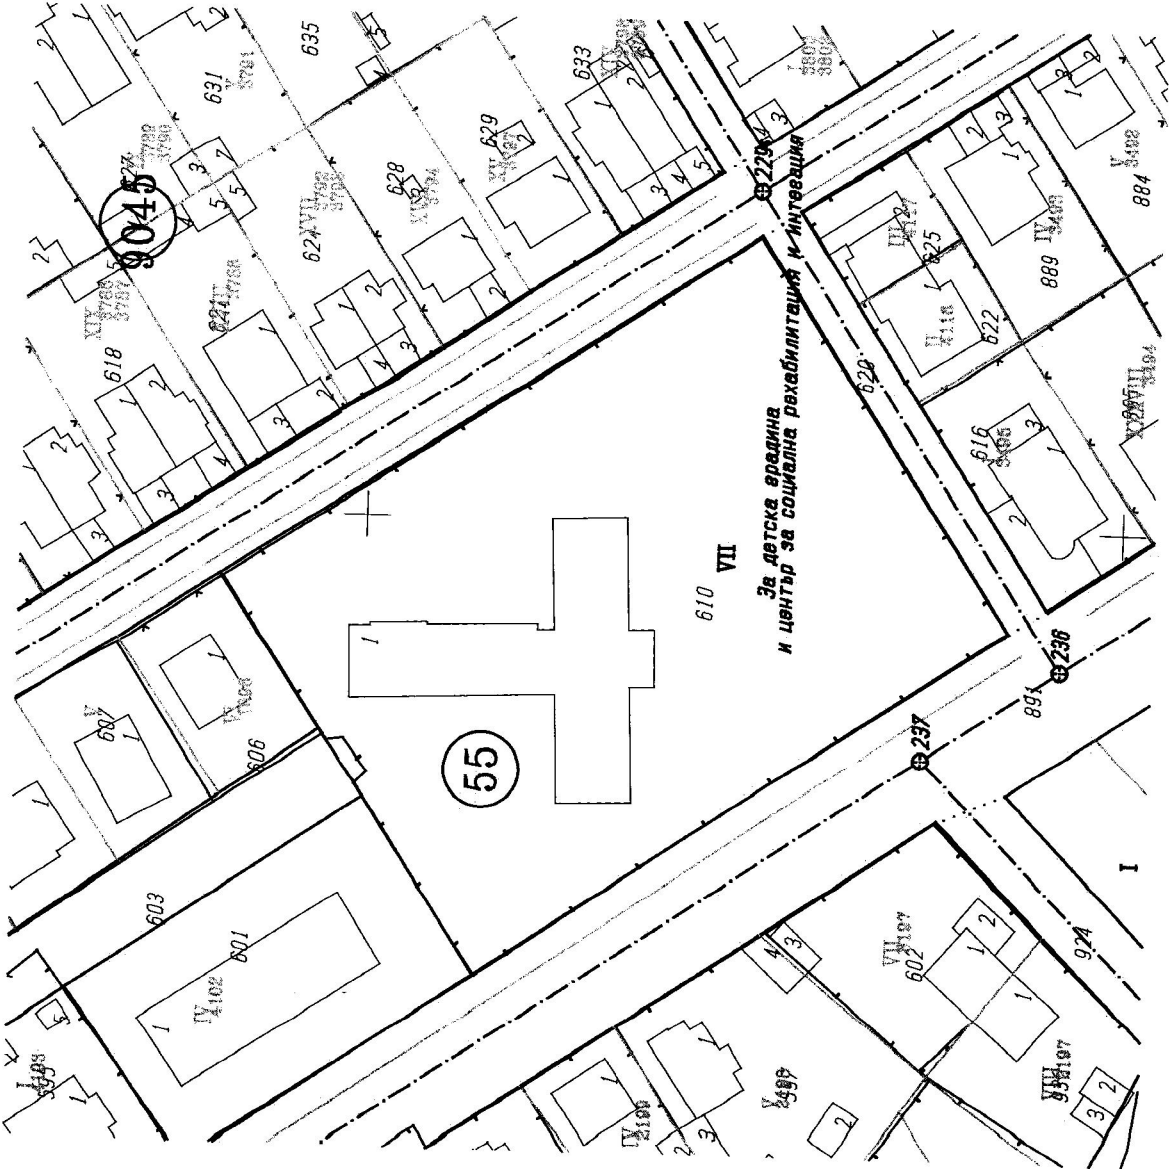

Забележка:

Кадастъра е в сила до 01.12.08г.

Регулацията е в сила към днешна дата

ПРЗ УТВ.СЪС ЗАПОВЕД No 111...36.1.24.06.03.  
 ..... УТВ.СЪС ЗАПОВЕД No ..... г.  
 Изготвил: *[Signature]* Дата: 22.06.05

Н-к отдел "УТ" инж. Г. Антонов  
 Зам.кмет: инж. Вл. Караишев

1000

1 и 11 101

Тренинг-стадия

Тренинг-стадия

427 12 и радост

Забележка:

Мадагъра е в сила до 01.12.08г.

Гулацията е в сила към днешна дата

1152... 01.08.86

УТВ. СЪС ЗАПОВ.

УТВ. СЪС ЗАПОВ.

24.06.85

ОТДЕЛ "УТ" И

АНТОН

СМЕСТ. ИНЖ. ВЛ. БОРИСОВ



1000

50

Владимир Раилов

случаен

ДАЗ 10

Забележка:

Катастъра е в сила до 01.12.08г.

Регулацията е в сила към днешна дата

ПРЗ утв. със заповед No 36... 12.08.08г.

..... утв. със заповед No 7... Дата: 26.08.08г.

Изготвил: [Signature] / [Signature]

Н-к отдел "УТ" инж. Р. Антонов

Зам. кмет: инж. Вл. Караишев




10000

70

Вршич-Рамс 9

сауна една!

УТВ 14 "СРВЕБЕЈУЕ"

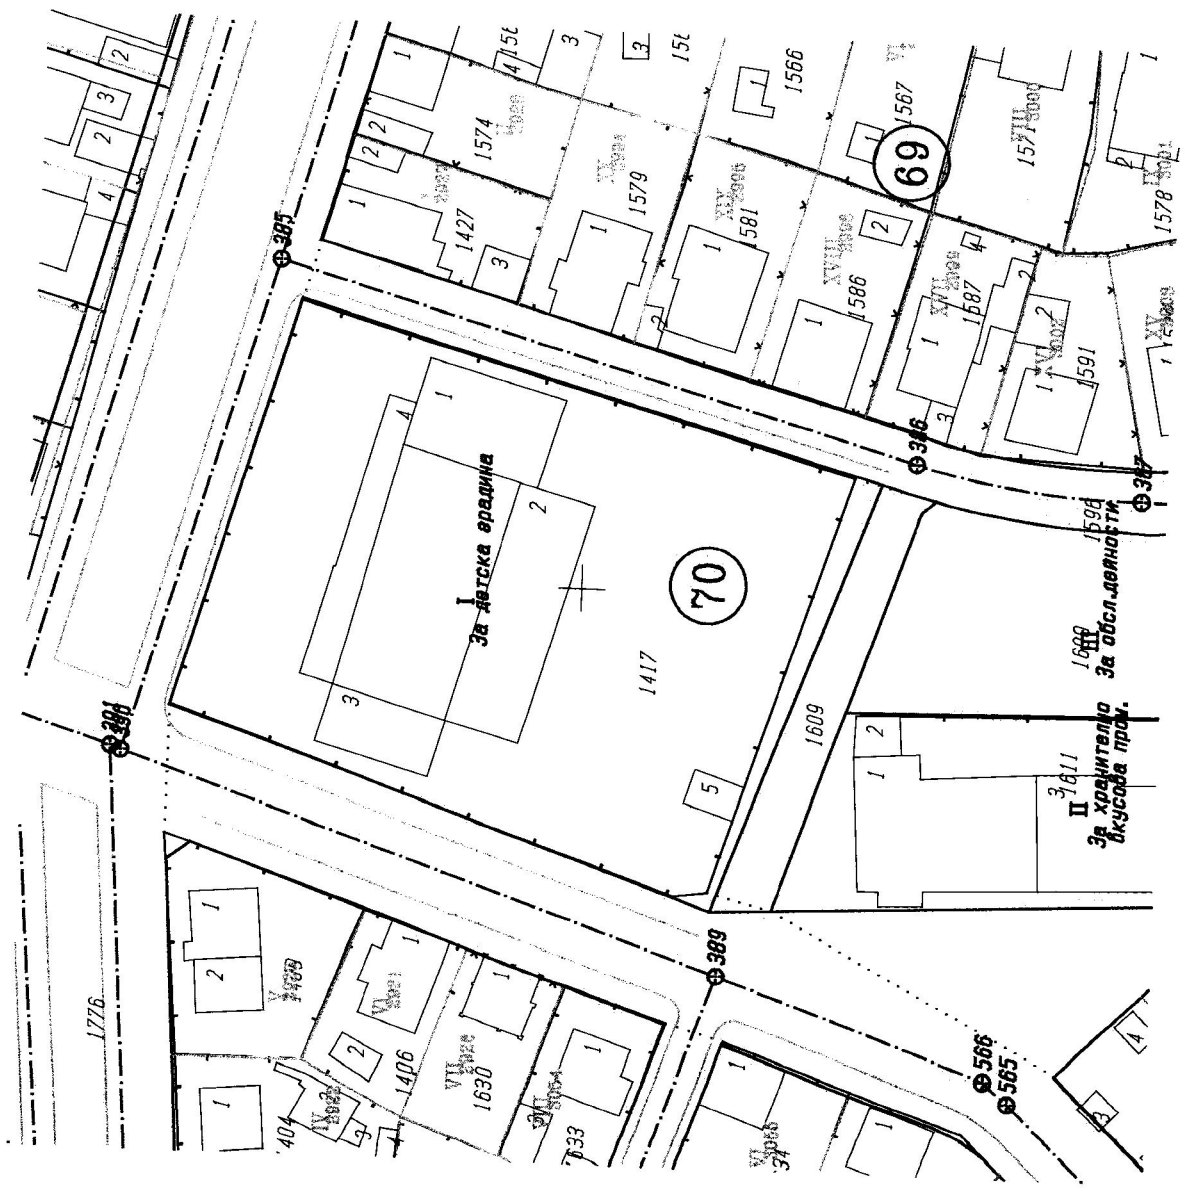

Забележка:

Кадастџра е в сила до 01.12.08г.

Регулацнята е в сила кџм днешна дата

ПРЗ УТВ.СЪС ЗАПОВЕД No 111-36/24.08.08

..... УТВ.СЪС ЗАПОВЕД No 111-36/24.08.08

Изготвнл: ..... Дата 24.08.08

Н-к отдел "УТ" инж. Г. Антоу

Зам.кмет: инж. Вл. Караулнел


С К И Ц А

2000

Градският парк-към Минамо  
Горския парк-Сизтон

Планинска

Горският парк

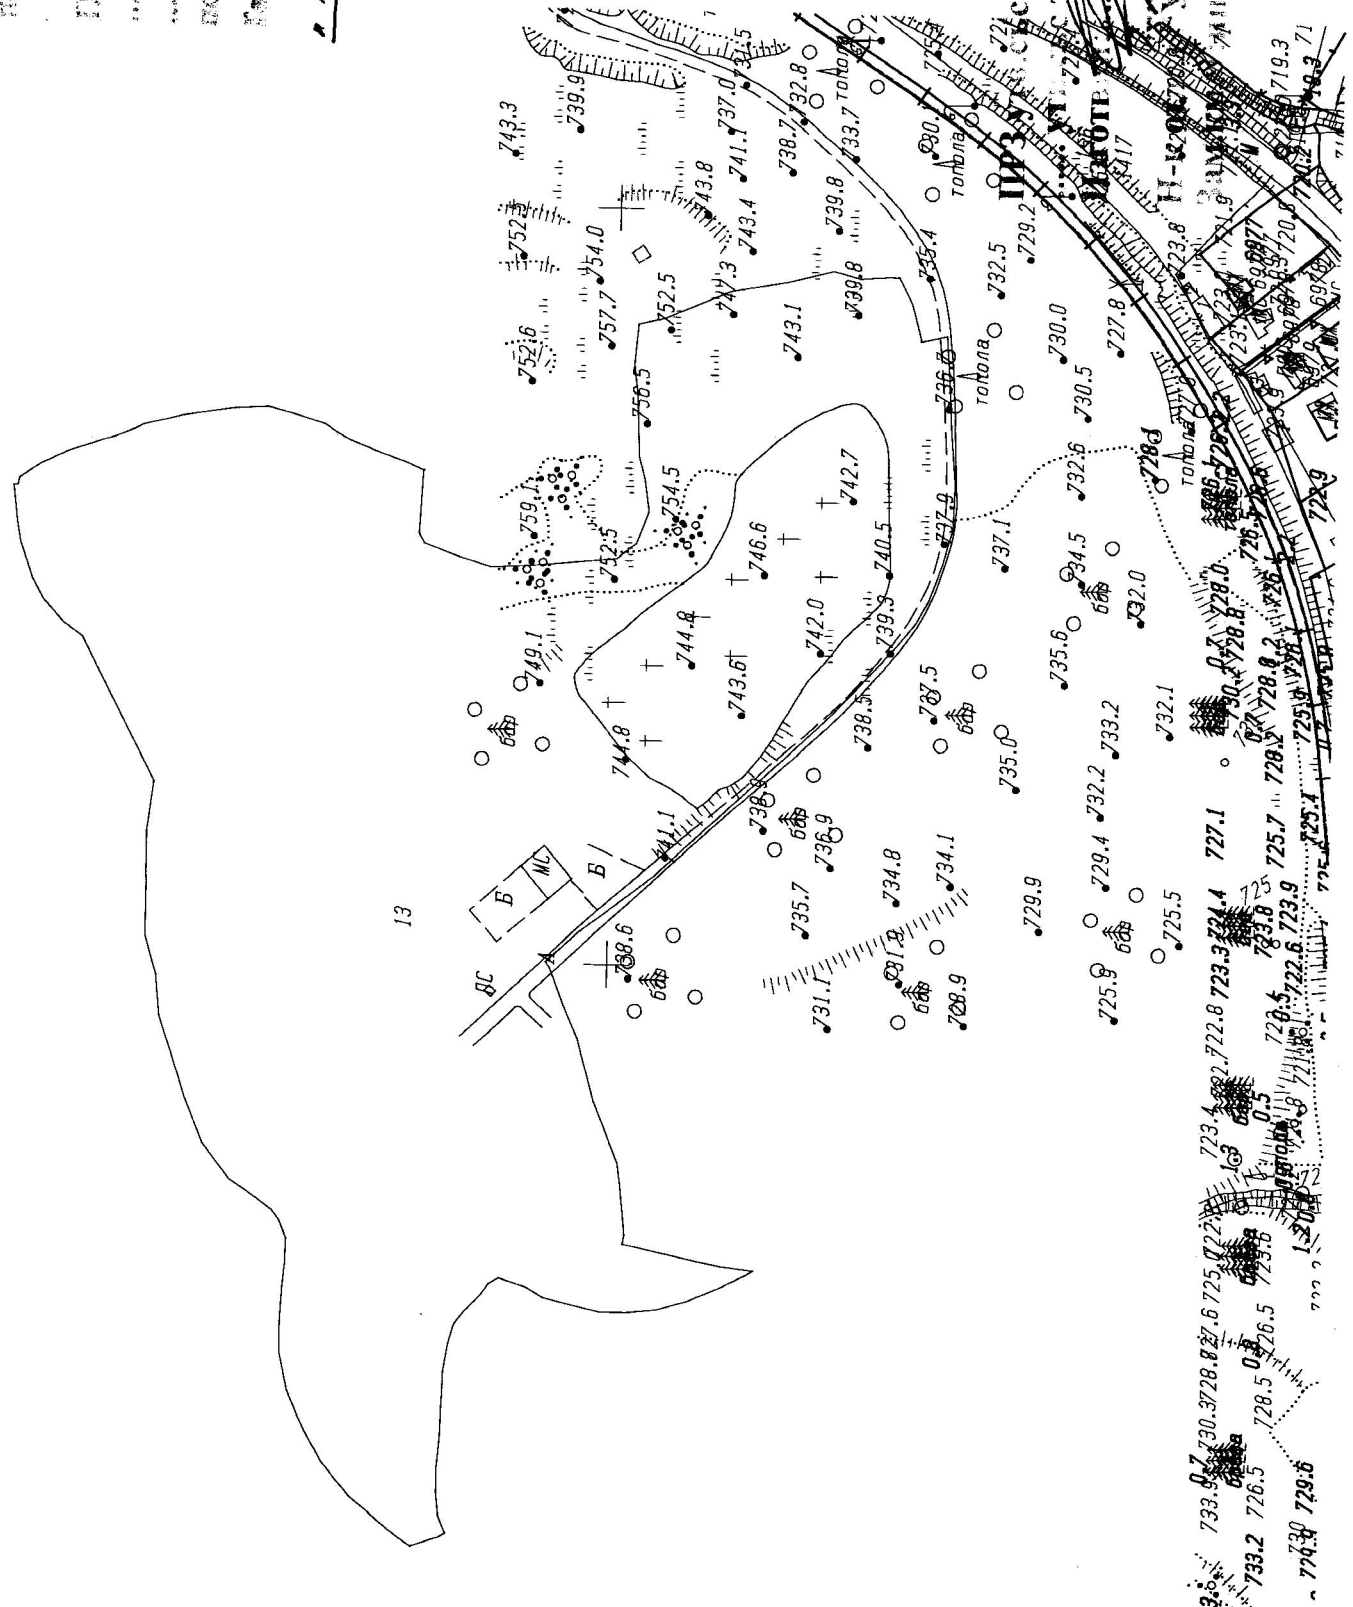

Забележка:

Кадастъра е в сила до 01.12.08г.

Регулацията е в сила към днешна дата

Със заповед № 2...../ 19.7.8..... г.  
 изготвена от: *[Signature]*  
 Дата: 24.06.85г.  
 Д. В. Ивкова  
 "УТ" Инж. Р. Антонов  
 Инж. В. Караманов