

РЕПУБЛИКА БЪЛГАРИЯ

МИНИСТЕРСТВО НА РЕГИОНАЛНОТО РАЗВИТИЕ И БЛАГОУСТРОЙСТВОТО
ОБЩИНСКА АДМИНИСТРАЦИЯ ОБЩИНА ПЕРНИК

ОДОБРЯВАМ: _____
(подпис и печат)

КМЕТ: (инж. Андрей Андреев)
(име и фамилия)

регистър:

АКТ N 1336

картотека
досие (РЗ) 788

ЗА ОБЩИНСКА СОБСТВЕНОСТ

п у б л и ч н а

(ПУБЛИЧНА, ЧАСТНА)

на недвижим имот, находящ се в Гр. Перник - ЦГЧ

1. Дата на съставяне **04.05.1999 год.**

2. Правно основание **Чл. 2, ал. 1, т. 5 и Чл. 3, ал. 2, т. 2 от ЗОС (ДВ № 44/96г) и Чл. 30, ал. 1 и ал. 2, т. 4 от ШЗОС (ДВ 82/96г.)**

3. Вид и описание на имота **Т Е Р Е Н: Централен градски парк целият, 1910г. до 1950 г. на построяване; парцел IV в кв. 1 по плана на гр. П-к от 70 дка**

4. Бивш собственик на имота **Община Перник**

5. Съсобственици - име, адрес **няма**

6. N и дата на съставени по-рано актове

7. Местонахождение на имота **Гр. Перник - ЦГЧ парцел IV в кв. 1**

8. Граница на имота **СИ - ул. "Св. Св. Кирил и Методий" и п-л VI в кв. 1-ЦГЧ
СЗ - алея
ЮИ - р. Струма
ЮЗ - алея**

НАЦИОНАЛЕН ИНСТИТУТ ЗА
ПАМЕТНИЦИТЕ НА КУЛТУРАТА
№ 1000 1307 1935

София, Бул. "Дондуков" № 5
тел. 835 784 6531

СБ. Д. П. ...
№ 2068
Д. № 0607 1. 5.

ДО
ОБЩИНА ПЕРНИК

*Г-н Маринко
Съвместно с арх. Цветан
изменение № 951.*

Съобщаваме Ви, че Градската градина в гр.Перник в границите, считано от северния ъгъл - пресечката между ул."Кирил и Методий" и алеята югозападно от детската железница по посока часовниковата стрелка; на югоизток - ул."Кирил и Методий" до ул."Иван Рилски"; на югоизток, изток и юг алеята тангираща Културния дом до коригирания бряг на р.Струма; на югоизток по коригирания бряг на р.Струма до кръстовището на ул."Александър Ниленов" и ул."Знеполе"; на североизток по обслужващата улица на зоокъта и административната сграда на "Паркстрой" до оградата на Детската градина и я следва на северозапад и североизток до оградата на плавния комплекс, като я следва на северозапад и югоизток до пресечката с алеята свързваща Комплекса с ул."Физкултурна"; на югоизток и североизток по алеята югозападно от детската железница до изходната точка, е декларирана за паметник на културата, на градинско-парковото изкуство, на основание на допълнен на Наредба № 5 на Комитета за култура - чл. 1, ал.2, т.4.

Съгласно Наредба № 5 на Комитета за култура чл.11, всички декларирани паметници са юридически защитени от Закона за паметниците на културата и музеите. "В тях не могат да се извършват изменения и преустройства, които променят външния им образ,"

Всички проекти за ново строителство, ремонти, изменения, благоустройствени и озеленителни мероприятия могат да се извършват след съгласуване с НИПК - чл.20 и 21 на ЗПКМ.

Приложение: Картен материал в М 1:2000.

ДИРЕКТОР: *[Signature]*
/арх.Ем.Иосклова/

M 1:500

IX

за жил.строителство
и общ.обсл.дейности

за компллекс

402

9551

VII

за обществени нужди
кметство, читалище, здравпункт

8531

A

9550

1215

ОбНС
Читалище


1.0

8532

Ш.О

Ш.О

Ш.О

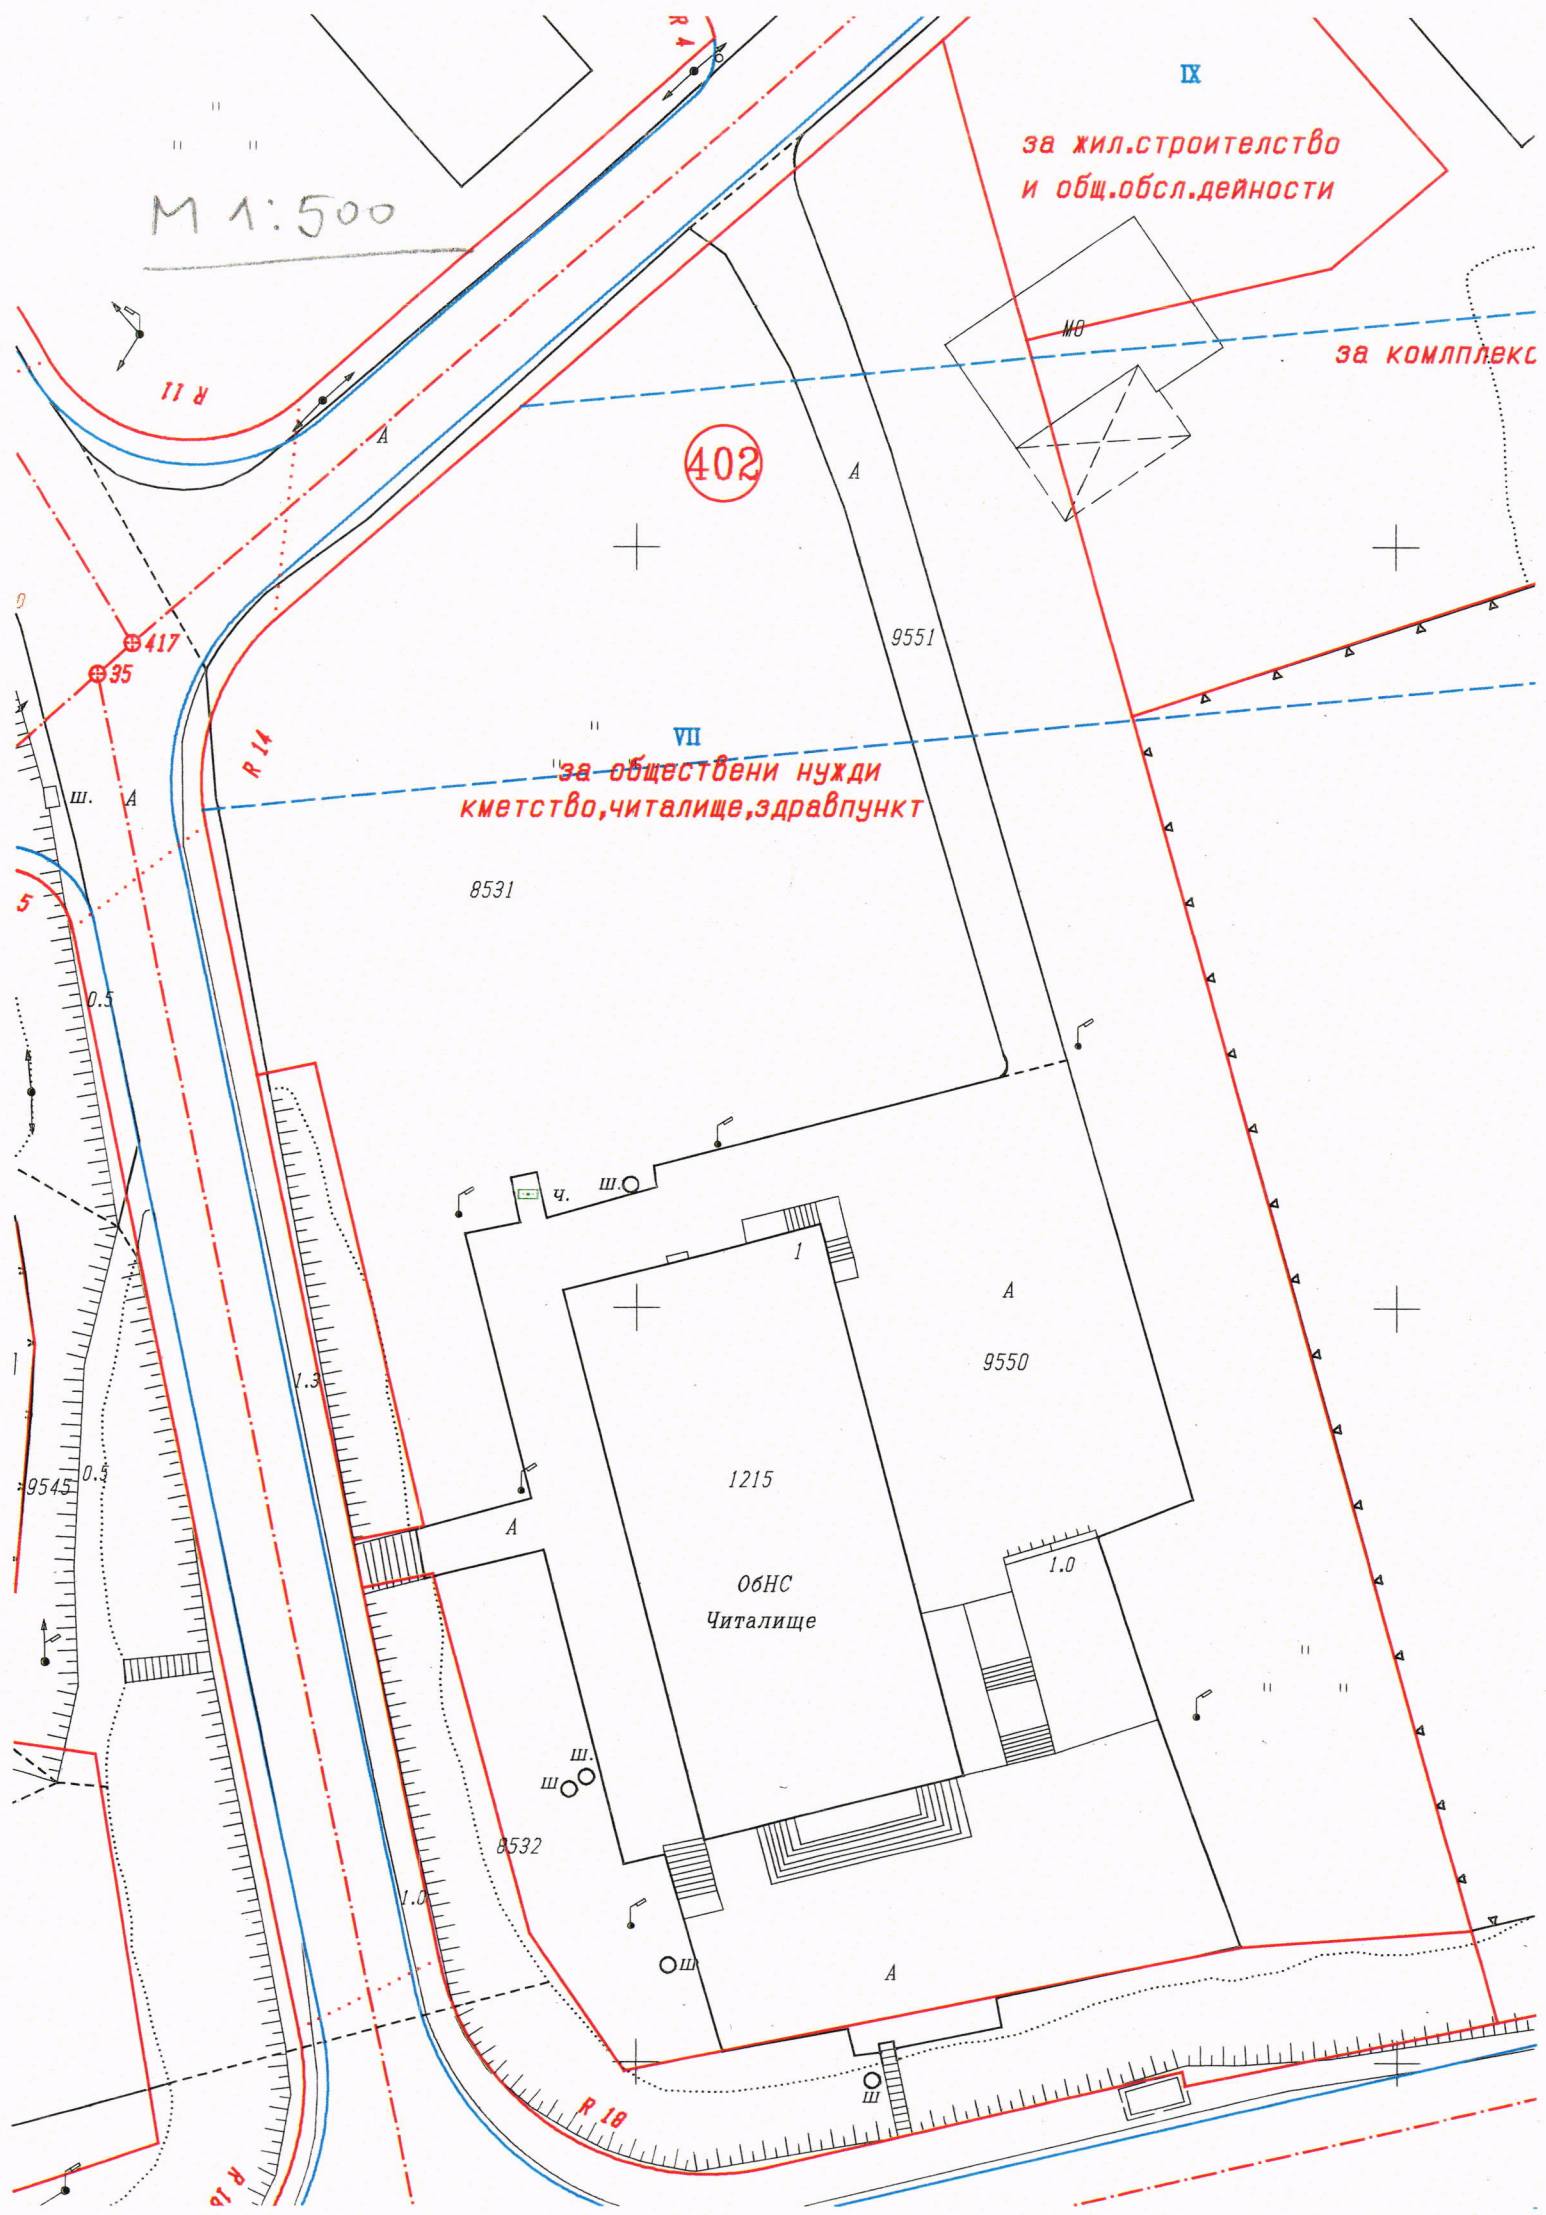

2009

Приложение № 2
към чл. 2, т. 2 и чл. 3



РЕПУБЛИКА БЪЛГАРИЯ
МИНИСТЕРСТВО НА РЕГИОНАЛНОТО РАЗВИТИЕ И БЛАГОУСТРОЙСТВОТО И
МИНИСТЕРСТВОТО НА ПРАВОСЪДИЕТО
ОБЩИНА Перник ОБЛАСТ Перник

2746
100
59816
20-06-2016
1602/16

УТВЪРЖДАВАМ:
(подпис и печат)

Вписване по ЗС/ПВ
Служба по вписванията:

КМЕТ НА ОБЩИНА:
Вяра Церовска
(име, фамилия)

СЪДИЯ ПО ВПИСВАНИЯТА:
.....
(име, фамилия)

АКТ № 11415
ЗА ЧАСТНА ОБЩИНСКА СОБСТВЕНОСТ

Регистър 1 Ч
Досие 10856

1. ДАТА НА СЪСТАВЯНЕ	13.06.2016 г.
2. ПРАВНО ОСНОВАНИЕ	чл.2, ал.1, т.2 и чл.59, ал.1 от ЗОС, във връзка с §42 от ПЗР на ЗИДЗОС
3. ВИД И ОПИСАНИЕ НА ИМОТА	ТЕРЕН, представляващ поземлен имот с идентификатор 55871.501.253/землище петдесет и пет хиляди осемстотин седемдесет и първи, кадастрален район петстотин и първи, имот двеста петдесет и трети/, с площ 661 кв.м/шест хиляди шестстотин и единадесет кв.м/ съгласно кадастралната карта и кадастралните регистри, одобрени със Заповед РД-18-91/13.10.2008г. на Изпълнителния Директор на АГКК, последно изменение със Заповед: Няма издадена заповед за изменение в КККР, с адрес на имота: гр.Перник, п.к. 2300, кв. „Бела вода” Трайно предназначение на територията: Урбанизирана; Начин на трайно ползване: За друг обществен обект, комплекс; Номер по предходен план: квартал: 402, парцел VII За който съгласно регулационния план на гр.Перник е отреден УПИ VII , квартал 402
4. МЕСТОНАХОЖДЕНИЕ НА ИМОТА	гр.Перник, община Перник, кв. Бела вода, кад. район 501, имот пл.№253
5. ГРАНИЦИ НА ИМОТА	Имот с идентификационен №№55871.501.204; 55871.501.252; 55871.501.250; 55871.501.244; 55871.501.243; 55871.501.251
6. ДАНЪЧНА ОЦЕНКА НА ИМОТА КЪМ МОМЕНТА НА УТВЪРЖДАВАНЕ НА АКТА:	146 962.50лв./сто четиридесет и шест хиляди деветстотин шестдесет и два лева и петдесет стотинки/;

• 713.9

IV

За жилищно строителство

129

бл.10

34803

M 1:500

За жилищно строителство и
обществено-обслужващи дейности

713.9

713.9

714.2

714.3

69

714.2

714.4

714.5

R=2

10.

713.8

б

2МО

МО

R=7

348

2,003.00 9.00

МО

714.4

714.5

R=5.5

2,259.08 0.00

714.7

II
За жилищно строителство
и обществено обслужващи

714.6

714.7

715

715.1

686

VII
ДСК
ДР

714.9

714.9

715.1

R=6

714

R=5.5

715.1

714.9

РЕПУБЛИКА БЪЛГАРИЯ
МИНИСТЕРСТВО НА РЕГИОНАЛНОТО РАЗВИТИЕ И БЛАГОУСТРОЙСТВОТО
ОБЩИНСКА АДМИНИСТРАЦИЯ: П Е Р Н И К

ОДОБРЯВАМ: _____
(подпис и печат)

КМЕТ: инж. Андрей Андреев
(име и фамилия)

Регистър 0
Картотека 0
Досие (РЗ) 1368

АКТ N: 1915
ЗА ОБЩИНСКА СОБСТВЕНОСТ

ЧАСТНА

на недвижим имот, находящ се в гр.Перник, кв. "Изток"

1. ДАТА НА СЪСТАВЯНЕ	30.11.2000 г.
2. ПРАВНО ОСНОВАНИЕ	9.11.1999г. чл.2, ал.2, т.1 от ЗОС във връзка с § 42 от ПЗР на ЗИДЗОС и чл.30, ал.2, т.3 от ППЗОС
3. ВИД И ОПИСАНИЕ НА ИМОТА	Т Е Р Е Н, представляващ ПАРЦЕЛ I, кв.69 по плана на гр.Перник, кв. "Изток"; отреден за обществено обслужващи дейности и жилищно строителство; площ - 26 500 кв.м. застроен
4. БИВШ СОБСТВЕНИК НА ИМОТА	
5. СЪСОБСТВЕНИЦИ - име, адрес	
6. № и ДАТА НА СЪС- ТАВЕНИ ПО-РАНО АКТОВЕ	
7. МЕСТОНАХОЖДЕНИЕ НА ИМОТА:	гр.Перник Квартал 69; Парцел I кв. "Изток"
8. ГРАНИЦИ НА ИМОТА	И-улица и парцел VII З-улица и парцел V С-магистрала Ю-улица

9. ПРЕДОСТАВЕНИ ПРАВА ВЪРХУ ИМОТА:

(Акт за предоставяне, право, срок, приобретатели)

10. РАЗПОРЕЖДЕНИЯ С ИМОТА (С ЧАСТ ОТ ИМОТА):


(Акт за разпореждане, описание, приобретатели)

11. ИМОТЪТ Е ВКЛЮЧЕН В КАПИТАЛА НА ТЪРГОВСКО ДРУЖЕСТВО:

(Акт, правно основание, дружество)

12. АКТОСЪСТАВИТЕЛ (трите имена и длъжност)

инж. Тодор Василев Йорданов - н-к отдел "ОС"


(подпис)

13. ЗАБЕЛЕЖКИ: