

8001

XIII
5447
5530
5466

2МХ

24000 312.8/128

САВТ 3x95+50


Мемориал "Г. Димитров"

549


413

СТРУМА

← 0.4

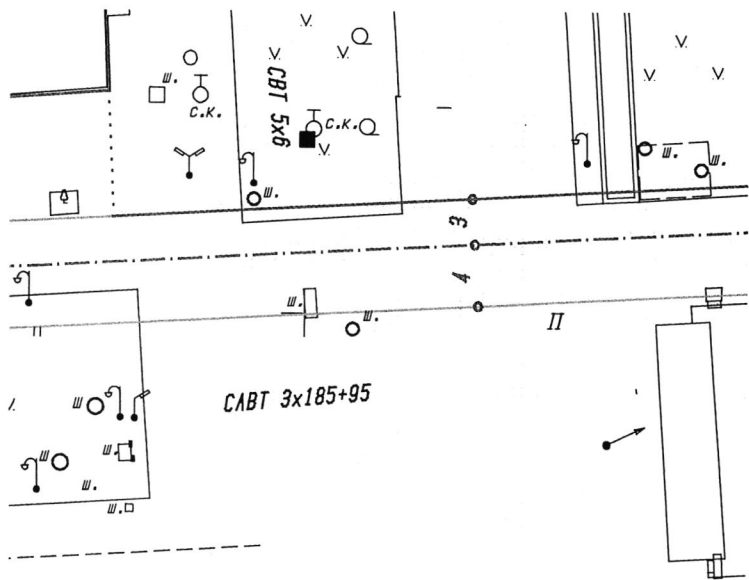

На УЛИЦА от УЛИЦА кв. 1
 по плана на гр. (1) Перник
 квартал: 2574
 УЛИЦА №..... е с площ..... м²
 Нарцезът е записан на.....
 по дом. за собственост.....
 Така СЛУЖБЕНА

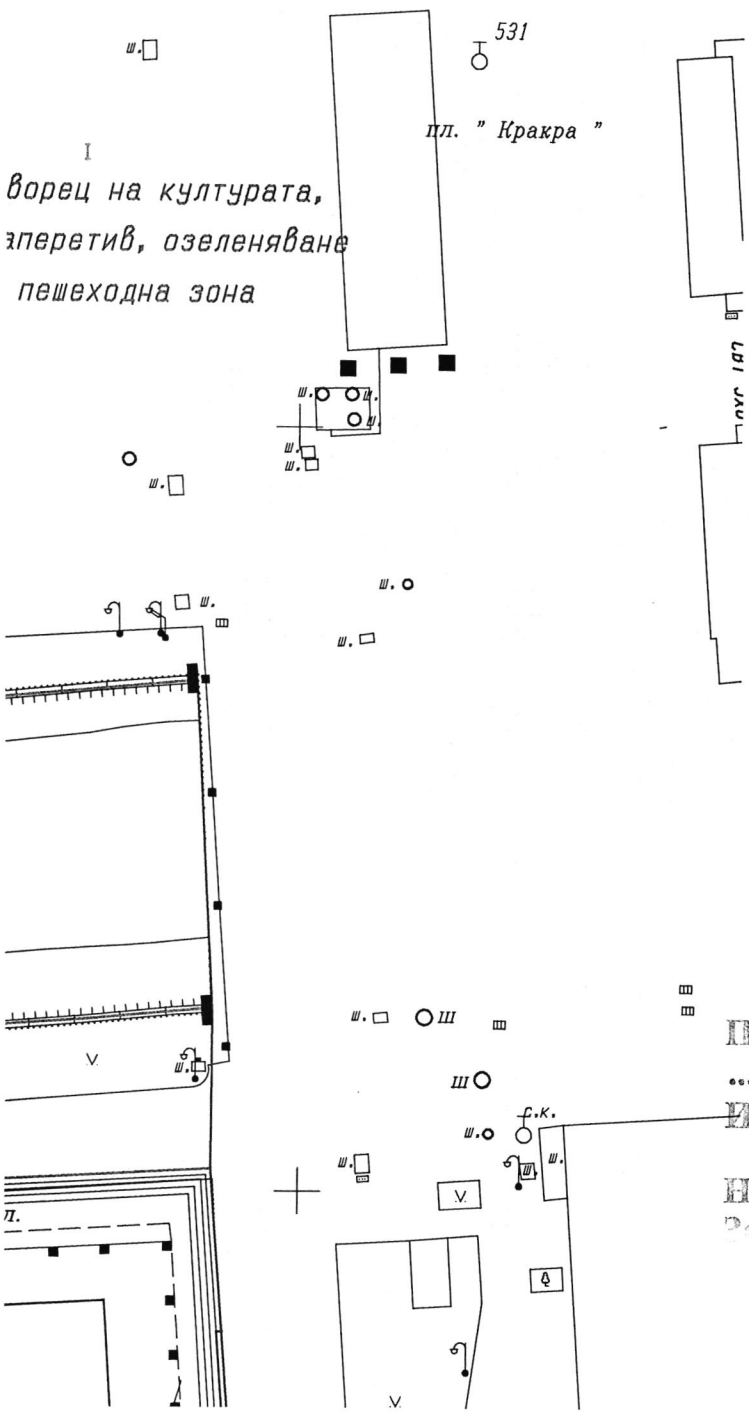

Забележки:
 Кадастралният план е в сила до 01.12.2008 г.
 Регулацията е в сила към днешна дата.

ПРЗ утв. със заповед № 4 / 04.01.93г.
 утв. със заповед №.....
 Изготвил: [Signature] Дата 16.03.2018г.
И.К. Майденова
 И-к отдел "УТ"
