
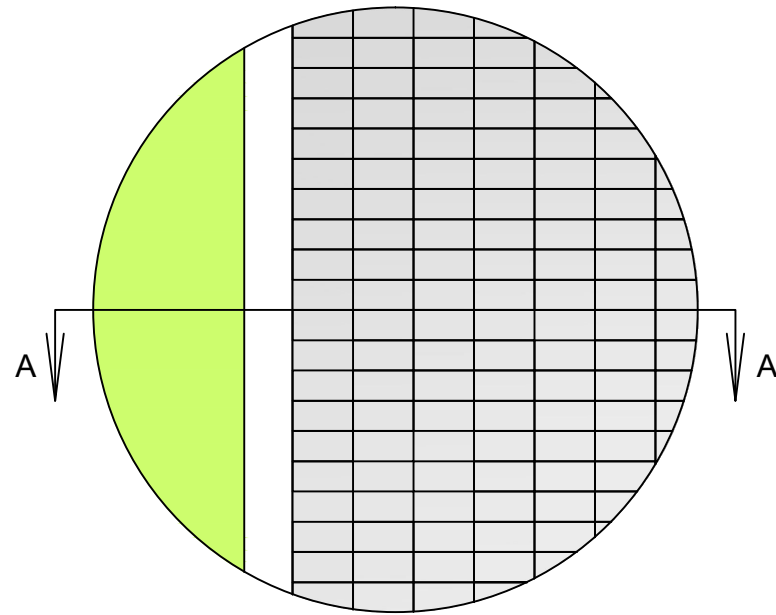
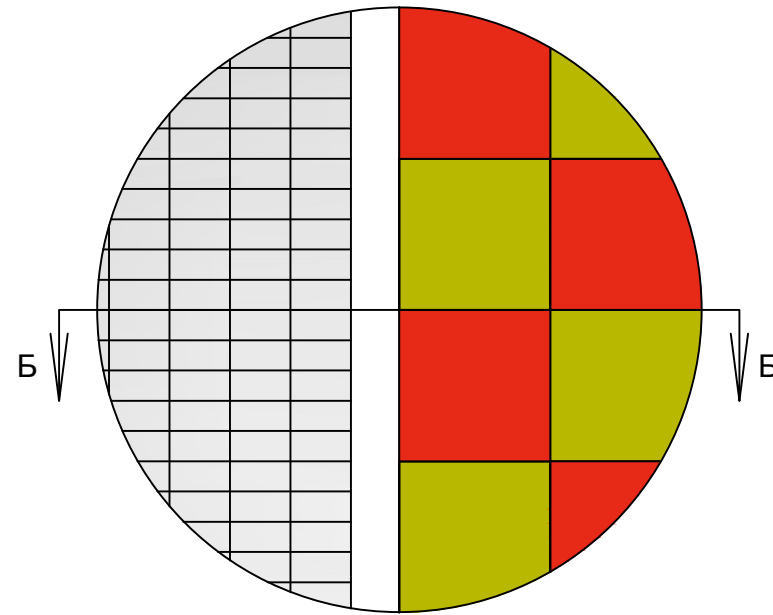



ДЕТАЙЛ А

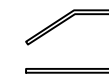


ДЕТАЙЛ Б

**Легенда:**


Градински бордюр 8/16/50

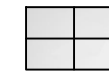Настилки:

Бетонови павета 10/20/6 см

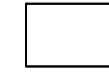


Бетонови плочи 100/40/5 см

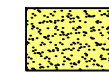Ударопоглътща настилка на плочи ,
размери 50/50/2 см


Пясък



Тревни площи

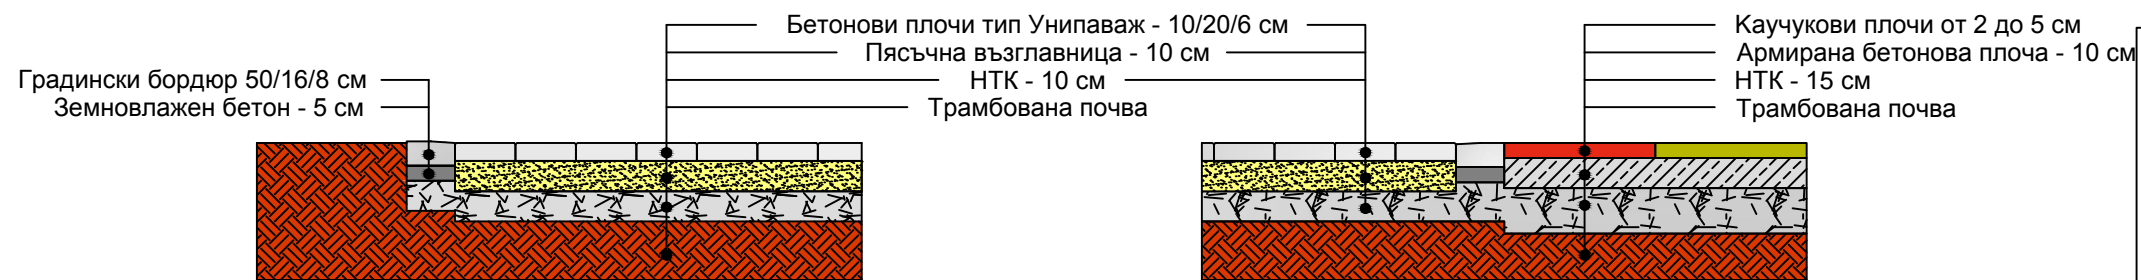


РАЗРЕЗ А-А

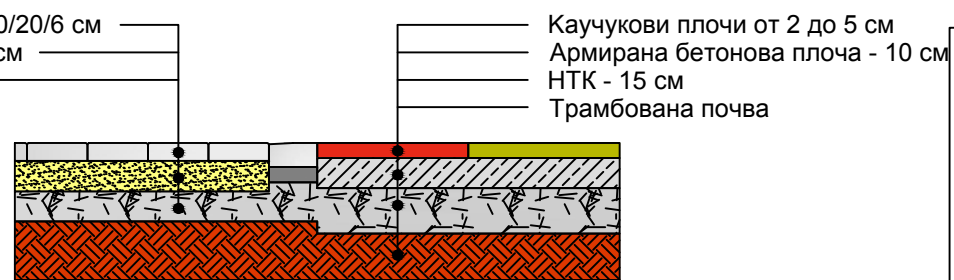


РАЗРЕЗ Б-Б

ДЕТАЙЛ В

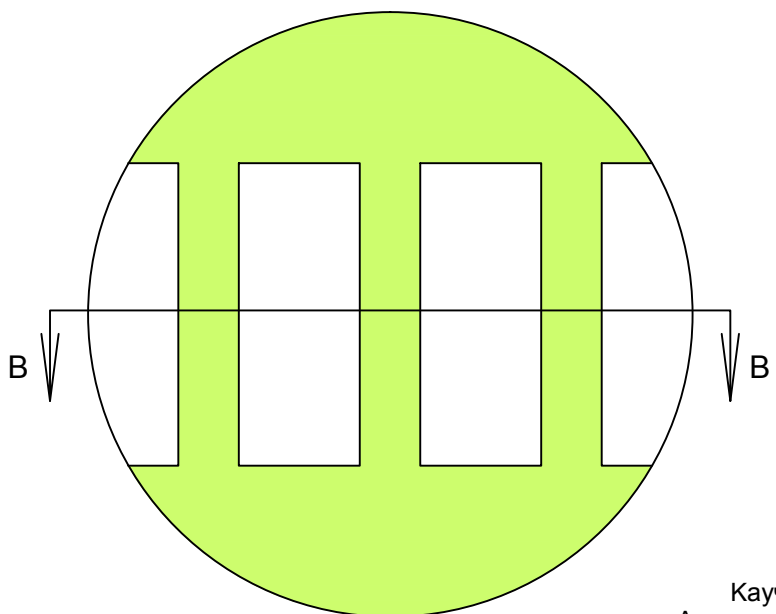


РАЗРЕЗ В-В

ДЕТАЙЛ - ПЯСЪЧНИК

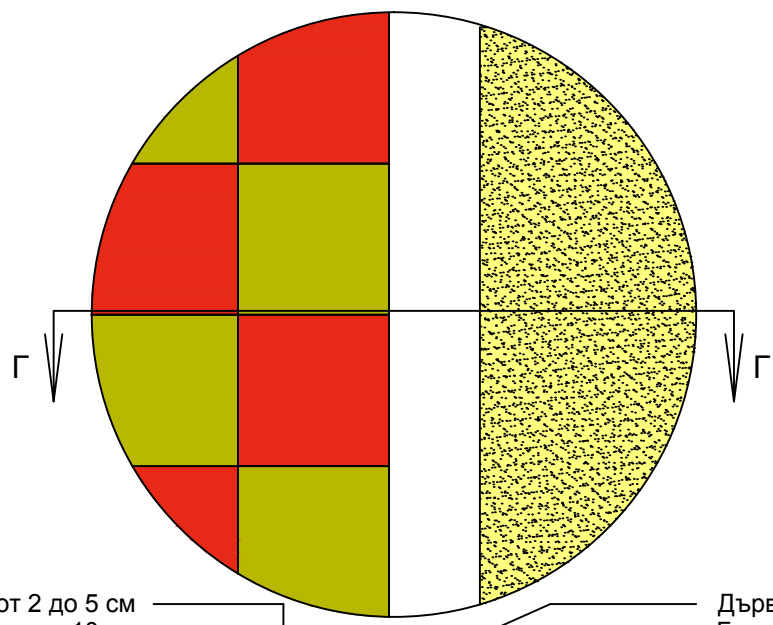

РАЗРЕЗ Г-Г

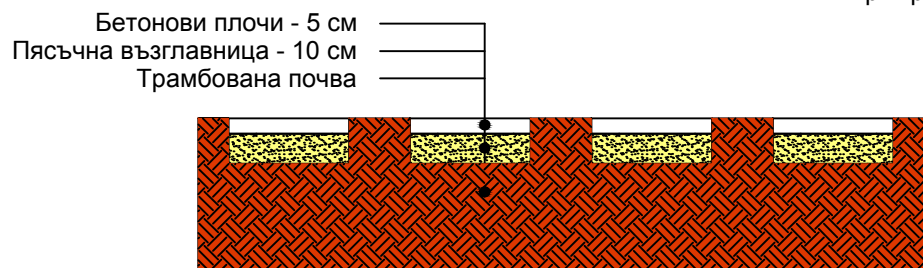

Каучукови плочи от 2 до 5 см
Армирана бетонова плоча - 10 см
НТК - 15 см
Трамбована почва

Дървена седална - 5 см
Бетонов борд 80/30 см
Промит пясък - 40 см
Геотекстил
Трошен камък - 15 см

НТК - 10 см

"Зи Дизайн" ЕООД	
Стара Загора, бул."Славянки" 19, тел. 0883 488 789, e-mail: office.zidesign@gmail.com	

печат на проектанта с ППП	
---------------------------------	--

Възложител	ОБЩИНА ПЕРНИК Кмет : Вяра Церовска
-------------------	---------------------------------------

Проектанти	
гл. ПРОЕКТАНТ	ланд.арх. Златина Христова
Проектант	ланд.арх. Паола Станева

Съгласували проектантите:	
Конструктивна	инж. Александра Александрова
Геодезия, ВП	инж. Атанас Петков
Електрическа	инж. Кирил Лазаров
ВиК	инж. Георги Иванов

ОБЕКТ	„Изготвяне на инвестиционни проекти и упражняване на авторски надзор по три обособени позиции: Първа обособена позиция: Проектиране на детски площадки на територията на община Перник, за обекти: 3. Комплекс от три зони за детска игра в Централен градски парк, гр. Перник
--------------	--

СЪДЪРЖАНИЕ	Детайли и разреза
ЧАСТ:	П и Б
ФАЗА	РП
ДАТА	юли 2017 г.
ЛИСТ	13/13
М	1:25