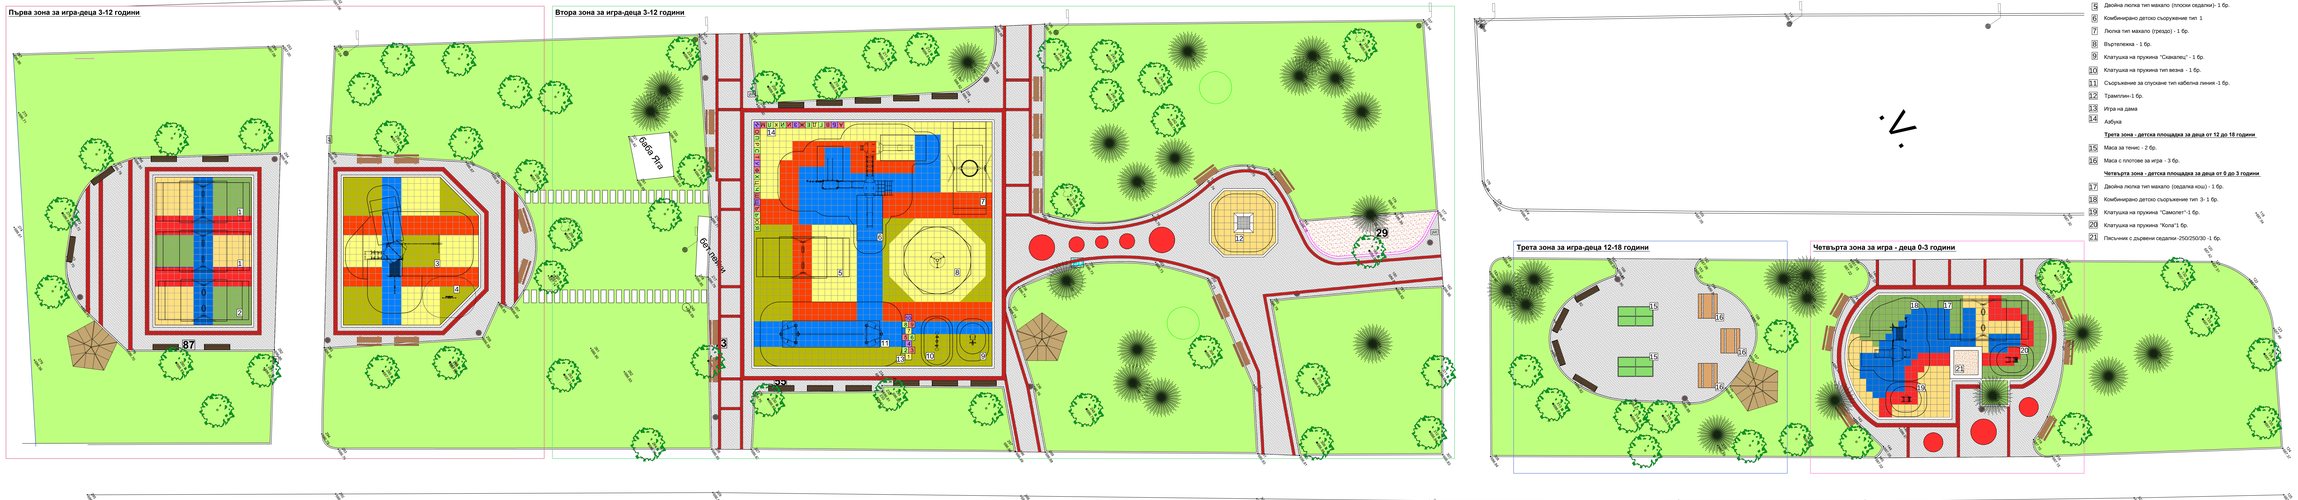

Детски съоръжения:

Първа зона - детска площадка за деца от 3 до 12 години

1. Двойна люлка тип махало (седалки седалки)- 2 бр.
2. Двойна люлка тип махала (седлка кош) - 1 бр.
3. Комбинирано детско съоръжение тип 2
4. Занимателен панел "Лабиринт"

Втора зона - детска площадка за деца от 3 до 12 години

5. Двойна люлка тип махало (плоски седалки)- 1 бр.
6. Комбинирано детско съоръжение тип 1
7. Люлка тип махало (гредо) - 1 бр.
8. Въртележа - 1 бр.
9. Клатушка на пружина "Сноколъ" - 1 бр.
10. Клатушка на пружина тип везна - 1 бр.
11. Съоръжение за опушване тип кабелна линия -1 бр.
12. Трамплин-1 бр.
13. Игра на дама
14. Азбука

Трета зона - детска площадка за деца от 12 до 18 години

15. Маса за тенис - 2 бр.
16. Маса с плоскове за игра - 3 бр.

Четвърта зона - детска площадка за деца от 0 до 3 години

17. Двойна люлка тип махало (седалка кош) - 1 бр.
18. Комбинирано детско съоръжение тип 3- 1 бр.
19. Клатушка на пружина "Самолет"-1 бр.
20. Клатушка на пружина "Кола"1 бр.
21. Пясъчник с дървени седалки -250/250/30 -1 бр.

Легенда:

Растителност:

- Съществуващо широкоспистно дърво
- Съществуващо иглолистно дърво
- Храстов масив
- Съществуваща тревна площ
- Настилка от дървесни кори (Мулч)

Парков мебел:

- Градински пейки с облегалка
- Градински пейки без облегалка
- Кошче за отпадъци
- Информационна табела
- Пътеходна беседка

Настилки:

- Градински бордюр 8/16/50 см
- Бетонови павета 10/20/6 см
- Бетонови павета червени 10/20/5 см
- Плочопътека на тревна фуга 100/40/5 см
- Ударопоглъщаща настилка на плочи.. размер - 50/50/4 см, цвят - зелен
- Ударопоглъщаща настилка на плочи.. размер - 50/50/4 см, цвят - червен
- Ударопоглъщаща настилка на плочи.. размер - 50/50/4 см, цвят - син
- Ударопоглъщаща настилка на плочи.. размер - 50/50/4 см, цвят - жълт
- Ударопоглъщаща настилка на плочи.. размер - 50/50/2 см, цвят - зелен
- Ударопоглъщаща настилка на плочи.. размер - 50/50/2 см, цвят - червен
- Ударопоглъщаща настилка на плочи.. размер - 50/50/2 см, цвят - син
- Ударопоглъщаща настилка на плочи.. размер - 50/50/2 см, цвят - жълт

"За Дизайн" ЕООД
4 гара Бетон, бул."Славянски" 15, тел. 0887 488 798, e-mail: office.zidesign@gmail.com

печат на проектанта с ППП		
Възложител:	ОБЩИНА ПЕРНИК	
	Кмет - Вера Церовска	
Проектанти		
гл. проектант	ланд.арх. Златина Христова	
Проектант	ланд.арх. Гаста Станева	
Съгласували проектанти:		
Конструктивна	инж. Александра Александрова	
Геодезия, ВТ	инж. Атанас Петков	
Електрическа	инж. Кирил Лазаров	
ВиК	инж.Георги Иванов	
ОБЕКТ	„Изготвяне на инвестиционни проекти в обособени позиции по ОП за обособена позиция: Първа обособена позиция: Проектиране на детски площадки на територията на община Перник, до три броя" **3. Комплекс от три зони за детски игри в Централен градски парк, гр. Перник**	
СЪДЪРЖАНИЕ:	**Идейно решение - Зони за игра**	

ЧАСТ	ВИД	ДАТА	ЛИСТ	М
ПиБ	ИП	ноември 2017 г.	3/1а	1:100