

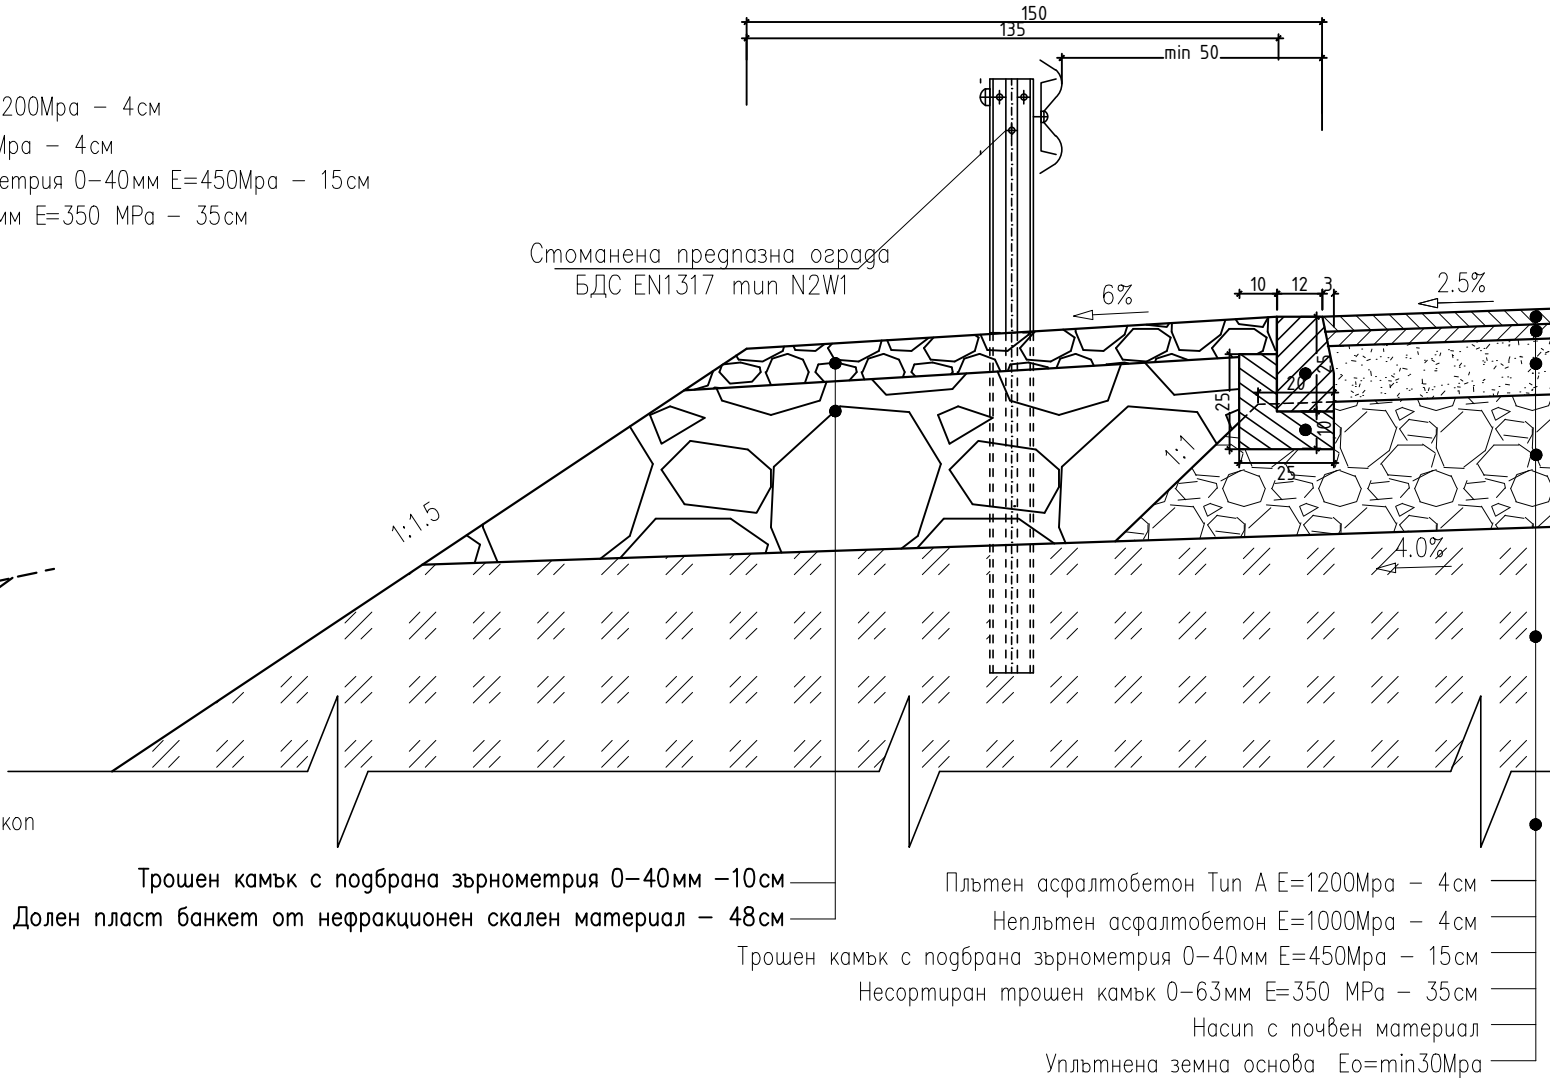



Детайл на бетонен бордюр, банкет и ограничителна система
Детайл "В"
М 1:200

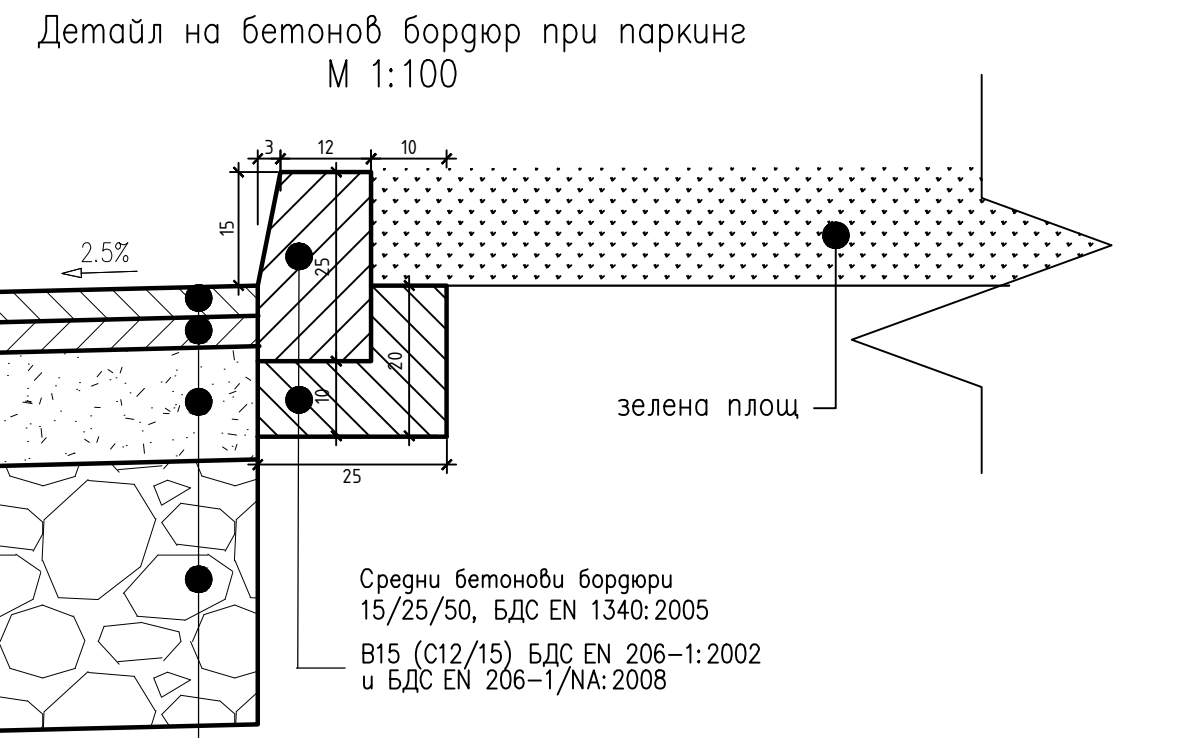

Детайл на бетонен бордюр при паркинг с облицован откос
Детайл "Б"
М 1:100

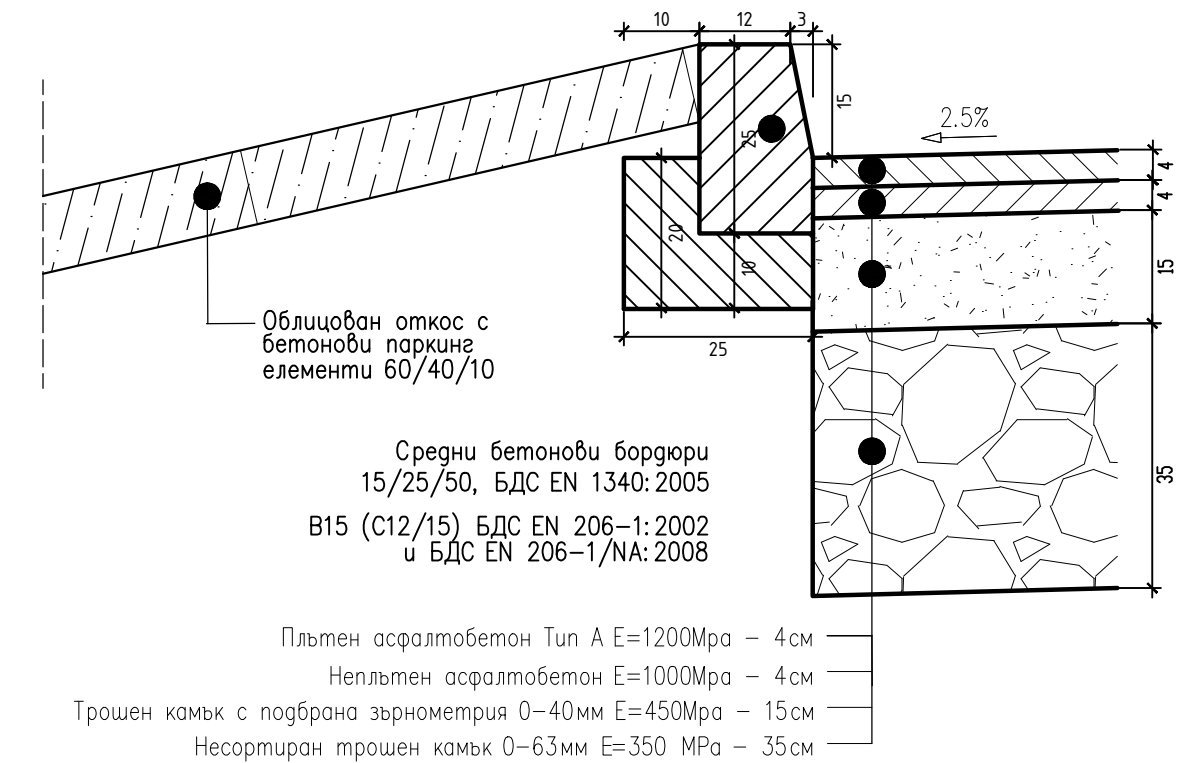

Детайл на бетонен бордюр и банкет
Детайл "Б"
М 1:200

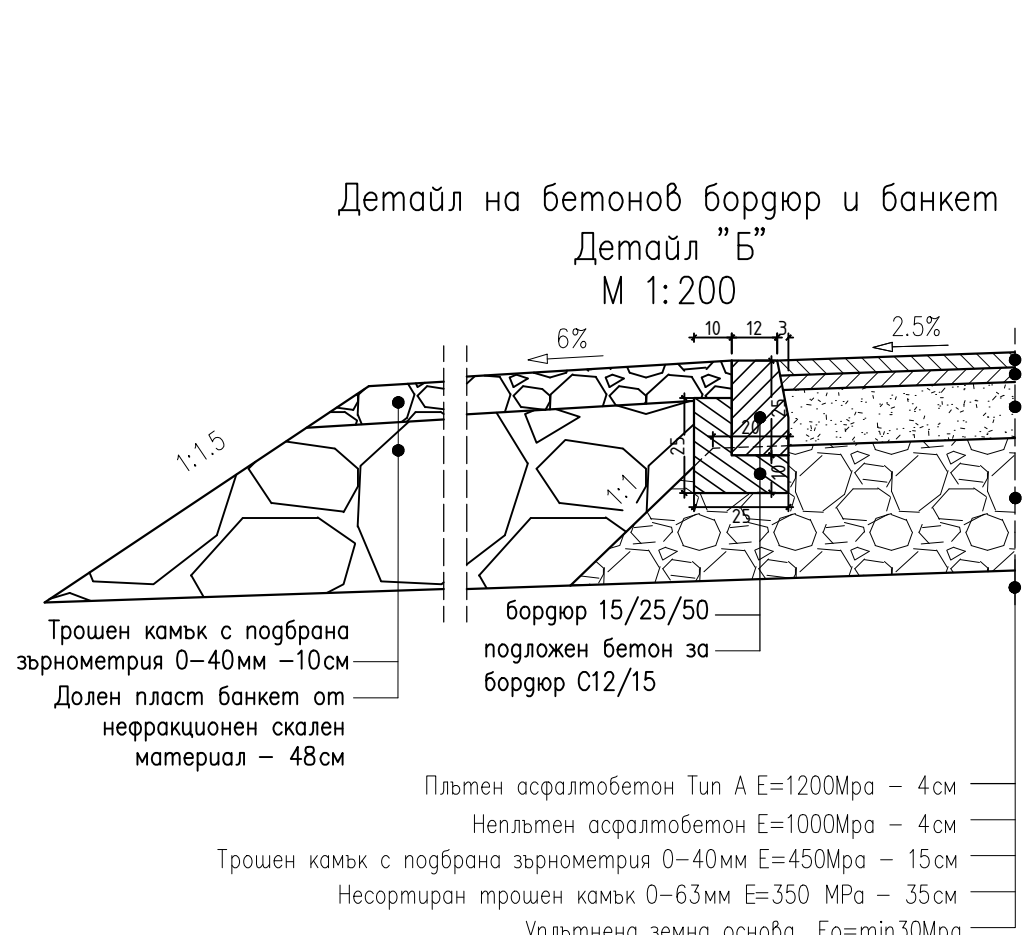

Типови напречни профили и детайли	
„БИ ЕС ПРОЕКТ“ ЕООД гр. София, жк. "Люлин 1", ул. "109" № 19, ет. 7 тел. 0885 84 76 34, e-mail: mail.bsp@abv.bg	
ОБЕКТ: ПРОЕКТИРАНЕ НА УЛИЦИ В КВ.ДРАГАНОВЕЦ ОТ ОТЗ6-ОТ40-ОТ117-ОТ9115 ДО ОТ 2008 / КЪМ ВХОДА НА ПАРКА НА ПРЕДИЗВИКАТЕЛСТАТА./	
ВЪЗЛОЖИТЕЛ: ОБЩИНА ПЕРНИК	
Съгласувал проекта: /...../	
ЧАСТ : ПЪТНА	
ПРОЕКТАНТИ: /инж. К. Кръстев/	
..... /инж. Е. Христова/	
СЪГЛАСУВАЛИ:	
ГЕОДЕЗИЯ /инж. А. Кънев/	
ЕЛЕКТРО /инж. Ст. Петров/	
ПБЗ /инж. Т. Чакалов/	
ПУСО /инж. В. Руневска/	
ВОДЕЩ ПРОЕКТАНТ : /инж. К. Кръстев/	
05.2018 М 1:500; 1:200 4	
Пътна	
ТОЗИ ЧЕРТЕЖ Е ПОД ЗАКРИЛА НА ЗАКОНА ЗА АВТОРСКОТО ПРАВО	