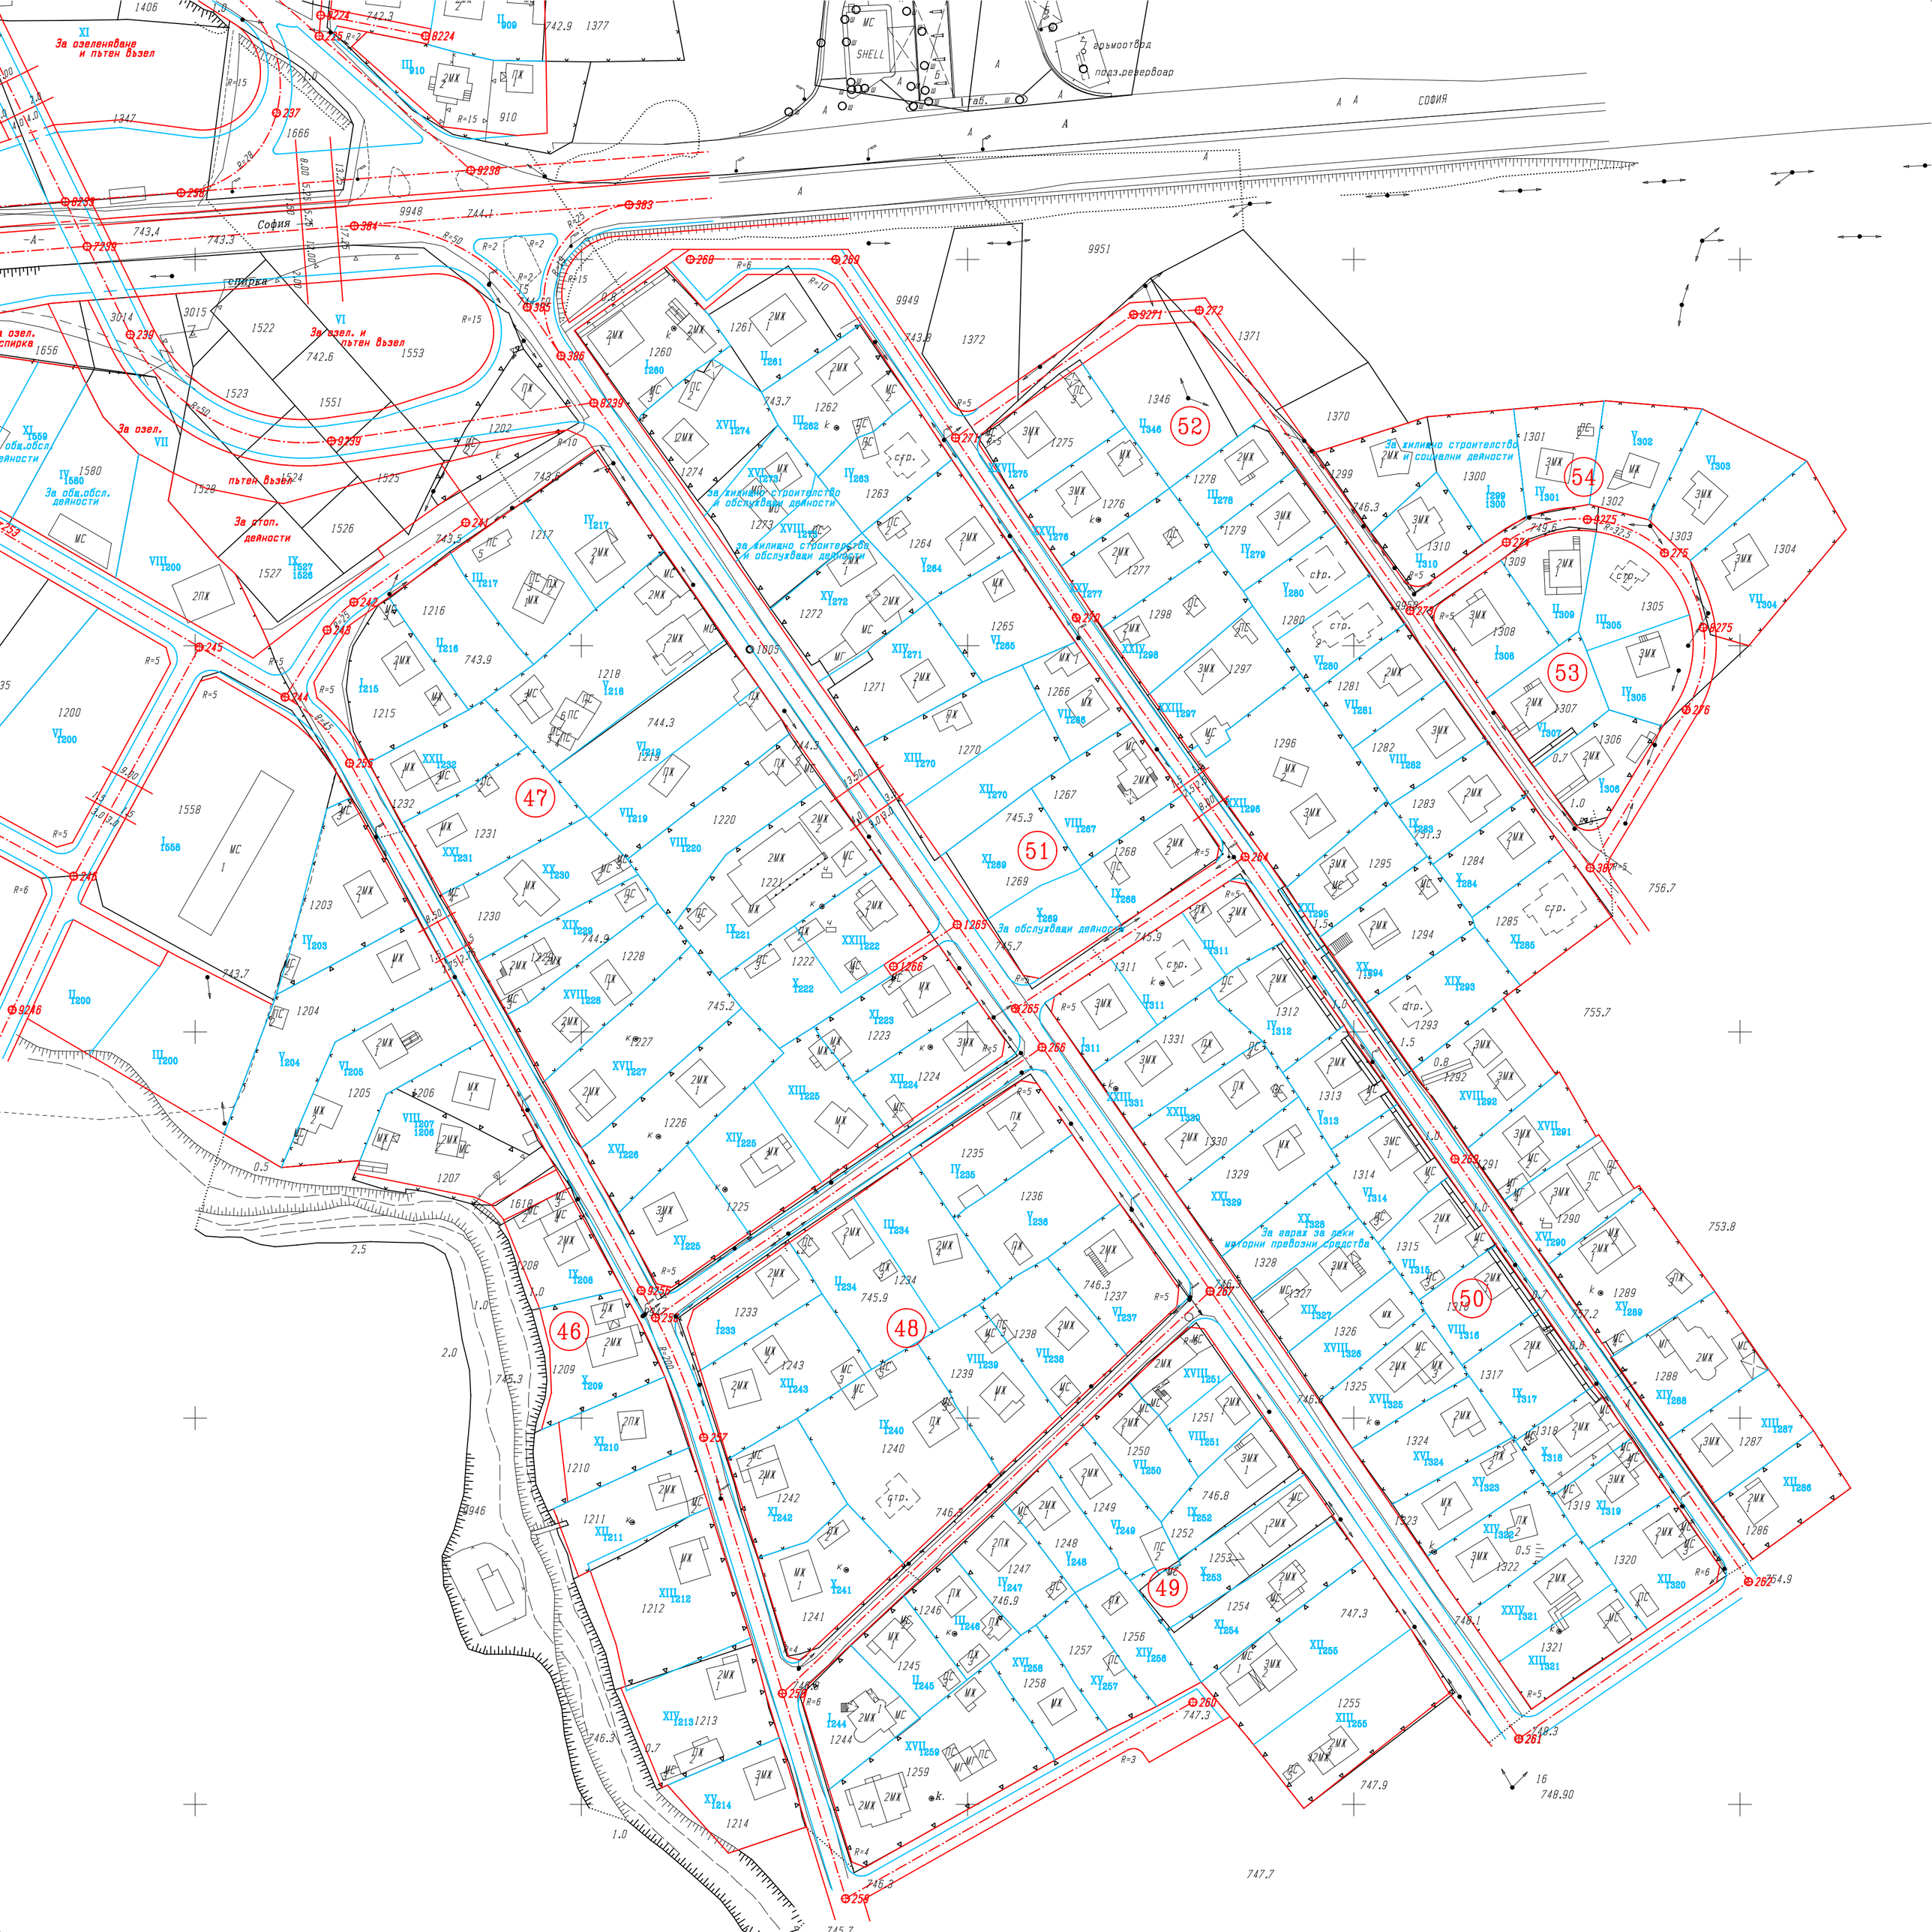

За озеленяване и пътен възел
За озел. и пътен възел
За озел. пътен възел
За общ.обсл. дейности
За стоп. дейности
За жилищно строителство и обслужващи дейности
За обслужващи дейности
За гарах за леки моторни превозни средства
За жилищно строителство и социални дейности
София
спирка
SHELL
гарьмоотвод
подз.резервоар